

ГРАФИЧЕСКОЕ ОПИСАНИЕ
местоположения границ публичного сервитута

Публичный сервитут для строительства с дальнейшей эксплуатацией линейного объекта системы газоснабжения и его неотъемлемых технологических частей «Газопровод межпоселковый от ПРГ до "Морской порт "Суходол" Шкотовского района Приморского края»

(наименование объекта, местоположение границ которого описано (далее - объект))

ГРАФИЧЕСКОЕ ОПИСАНИЕ

местоположения границ публичного сервитута

Публичный сервитут для строительства с дальнейшей эксплуатацией линейного объекта системы газоснабжения и его неотъемлемых технологических частей «Газопровод межпоселковый от ПРГ до "Морской порт "Суходол" Шкотовского района Приморского края»

(наименование объекта, местоположение границ которого описано (далее - объект)

Раздел 1

Сведения об объекте

№ п/п	Характеристики объекта	Описание характеристик
1	2	3
1	Местоположение объекта	г. Артем; Артемовский городской округ Приморского края; Шкотовский муниципальный район Приморского края; п. Штыково, с.п. Штыковское, Шкотовский муниципальный район Приморского края; пгт Шкотово, г.п. Шкотовское, Шкотовский муниципальный район Приморского края
2	Площадь объекта \pm величина погрешности определения площади ($P \pm \Delta P$)	474463 \pm 241 кв.м
3	Иные характеристики объекта	Публичный сервитут для строительства с дальнейшей эксплуатацией линейного объекта системы газоснабжения и его неотъемлемых технологических частей «Газопровод межпоселковый от ПРГ до "Морской порт "Суходол" Шкотовского района Приморского края», сроком на 10 лет в пользу ООО «Газпром газификация» (ИНН 7813655197, ОГРН 1217800107744, почтовый адрес: 194044, г. Санкт-Петербург, вн. тер. г. муниципальный округ Сампсониевское, пр-кт Большой Сампсониевский, д. 60, литера А, помещ. 2Н, кабинет № 1301, телефон +7 (812) 200-31-92, адрес электронной почты: info@eoggazprom.ru)

ГРАФИЧЕСКОЕ ОПИСАНИЕ
местоположения границ публичного сервитута

Публичный сервитут для строительства с дальнейшей эксплуатацией линейного объекта системы газоснабжения и его неотъемлемых технологических частей «Газопровод межпоселковый от ПРГ до "Морской порт "Суходол" Шкотовского района Приморского края»

(наименование объекта, местоположение границ которого описано (далее - объект))

Раздел 2

Сведения о местоположении границ объекта

1. Система координат МСК-25, зона 1

2. Сведения о характерных точках границ объекта

Обозначение характерных точек границ	Координаты, м		Метод определения координат характерной точки	Средняя квадратическа я погрешность положения характерной точки (M), м	Описание обозначения точки на местности (при наличии)
	X	Y			
1	2	3	4	5	6
Граница 1					
1	390858,84	1428673,09	Аналитический метод	0,10	—
2	390850,32	1428700,85	Аналитический метод	0,10	—
3	390821,32	1428715,15	Аналитический метод	0,10	—
4	390815,47	1428741,70	Аналитический метод	0,10	—
5	390812,20	1428763,30	Аналитический метод	0,10	—
6	390791,12	1428857,43	Аналитический метод	0,10	—
7	390801,57	1428860,35	Аналитический метод	0,10	—
8	390774,32	1428992,58	Аналитический метод	0,10	—
9	390716,07	1429211,31	Аналитический метод	0,10	—
10	390674,83	1429315,26	Аналитический метод	0,10	—
11	390721,11	1429345,17	Аналитический метод	0,10	—
12	390681,58	1429406,36	Аналитический метод	0,10	—
13	390670,70	1429423,18	Аналитический метод	0,10	—
14	390667,12	1429428,71	Аналитический метод	0,10	—
15	390664,58	1429427,14	Аналитический метод	0,10	—
16	390657,83	1429437,24	Аналитический метод	0,10	—

ГРАФИЧЕСКОЕ ОПИСАНИЕ
местоположения границ публичного сервитута

Публичный сервитут для строительства с дальнейшей эксплуатацией линейного объекта системы газоснабжения и его неотъемлемых технологических частей «Газопровод межпоселковый от ПРГ до "Морской порт "Суходол" Шкотовского района Приморского края»

(наименование объекта, местоположение границ которого описано (далее - объект))

Раздел 2

Сведения о местоположении границ объекта

1	2	3	4	5	6
17	390660,23	1429439,34	Аналитический метод	0,10	—
18	390642,19	1429467,21	Аналитический метод	0,10	—
19	390638,69	1429472,61	Аналитический метод	0,10	—
20	390619,85	1429496,70	Аналитический метод	0,10	—
21	390554,92	1429481,17	Аналитический метод	0,10	—
22	390494,72	1429732,00	Аналитический метод	0,10	—
23	390451,11	1429915,21	Аналитический метод	0,10	—
24	390425,94	1430004,50	Аналитический метод	0,10	—
25	390418,39	1430026,14	Аналитический метод	0,10	—
26	390432,50	1430043,03	Аналитический метод	0,10	—
27	390435,52	1430064,26	Аналитический метод	0,10	—
28	390427,36	1430084,10	Аналитический метод	0,10	—
29	390374,01	1430164,90	Аналитический метод	0,10	—
30	390358,41	1430173,56	Аналитический метод	0,10	—
31	390338,10	1430164,20	Аналитический метод	0,10	—
32	390340,96	1430160,82	Аналитический метод	0,10	—
33	390372,69	1430143,30	Аналитический метод	0,10	—
34	390427,10	1430060,89	Аналитический метод	0,10	—
35	390398,95	1430026,59	Аналитический метод	0,10	—
36	390431,76	1429910,15	Аналитический метод	0,10	—
37	390540,12	1429457,07	Аналитический метод	0,10	—
38	390612,03	1429474,27	Аналитический метод	0,10	—

ГРАФИЧЕСКОЕ ОПИСАНИЕ
местоположения границ публичного сервитута

Публичный сервитут для строительства с дальнейшей эксплуатацией линейного объекта системы газоснабжения и его неотъемлемых технологических частей «Газопровод межпоселковый от ПРГ до "Морской порт "Суходол" Шкотовского района Приморского края»

(наименование объекта, местоположение границ которого описано (далее - объект))

Раздел 2

Сведения о местоположении границ объекта

1	2	3	4	5	6
39	390622,42	1429461,00	Аналитический метод	0,10	—
40	390648,69	1429420,37	Аналитический метод	0,10	—
41	390649,58	1429419,37	Аналитический метод	0,10	—
42	390649,41	1429419,24	Аналитический метод	0,10	—
43	390693,44	1429351,11	Аналитический метод	0,10	—
44	390652,93	1429324,93	Аналитический метод	0,10	—
45	390659,83	1429315,99	Аналитический метод	0,10	—
46	390666,44	1429296,99	Аналитический метод	0,10	—
47	390668,58	1429289,89	Аналитический метод	0,10	—
48	390676,59	1429266,85	Аналитический метод	0,10	—
49	390681,22	1429256,95	Аналитический метод	0,10	—
50	390688,76	1429241,63	Аналитический метод	0,10	—
51	390693,44	1429228,34	Аналитический метод	0,10	—
52	390701,61	1429207,86	Аналитический метод	0,10	—
53	390705,27	1429197,09	Аналитический метод	0,10	—
54	390709,10	1429185,08	Аналитический метод	0,10	—
55	390711,07	1429173,21	Аналитический метод	0,10	—
56	390714,63	1429160,92	Аналитический метод	0,10	—
57	390715,83	1429149,56	Аналитический метод	0,10	—
58	390717,42	1429138,86	Аналитический метод	0,10	—
59	390720,57	1429123,91	Аналитический метод	0,10	—
60	390723,97	1429113,02	Аналитический метод	0,10	—

ГРАФИЧЕСКОЕ ОПИСАНИЕ
местоположения границ публичного сервитута

Публичный сервитут для строительства с дальнейшей эксплуатацией линейного объекта системы газоснабжения и его неотъемлемых технологических частей «Газопровод межпоселковый от ПРГ до "Морской порт "Суходол" Шкотовского района Приморского края»

(наименование объекта, местоположение границ которого описано (далее - объект))

Раздел 2

Сведения о местоположении границ объекта

1	2	3	4	5	6
61	390754,85	1428988,06	Аналитический метод	0,10	—
62	390773,74	1428893,69	Аналитический метод	0,10	—
63	390769,67	1428892,83	Аналитический метод	0,10	—
64	390772,22	1428883,37	Аналитический метод	0,10	—
65	390772,34	1428882,84	Аналитический метод	0,10	—
66	390774,44	1428868,38	Аналитический метод	0,10	—
67	390774,89	1428865,28	Аналитический метод	0,10	—
68	390777,77	1428845,17	Аналитический метод	0,10	—
69	390779,08	1428839,44	Аналитический метод	0,10	—
70	390781,24	1428830,06	Аналитический метод	0,10	—
71	390782,04	1428826,57	Аналитический метод	0,10	—
72	390782,75	1428823,53	Аналитический метод	0,10	—
73	390785,30	1428812,94	Аналитический метод	0,10	—
74	390787,81	1428802,67	Аналитический метод	0,10	—
75	390790,24	1428792,65	Аналитический метод	0,10	—
76	390791,00	1428789,66	Аналитический метод	0,10	—
77	390798,43	1428760,76	Аналитический метод	0,10	—
78	390799,51	1428753,50	Аналитический метод	0,10	—
79	390800,18	1428749,00	Аналитический метод	0,10	—
80	390801,03	1428743,21	Аналитический метод	0,10	—
81	390801,55	1428739,72	Аналитический метод	0,10	—
82	390801,75	1428738,84	Аналитический метод	0,10	—

ГРАФИЧЕСКОЕ ОПИСАНИЕ
местоположения границ публичного сервитута

Публичный сервитут для строительства с дальнейшей эксплуатацией линейного объекта системы газоснабжения и его неотъемлемых технологических частей «Газопровод межпоселковый от ПРГ до "Морской порт "Суходол" Шкотовского района Приморского края»

(наименование объекта, местоположение границ которого описано (далее - объект))

Раздел 2

Сведения о местоположении границ объекта

1	2	3	4	5	6
83	390803,49	1428731,04	Аналитический метод	0,10	—
84	390805,51	1428721,99	Аналитический метод	0,10	—
85	390806,24	1428718,65	Аналитический метод	0,10	—
86	390808,84	1428706,76	Аналитический метод	0,10	—
87	390812,04	1428697,43	Аналитический метод	0,10	—
88	390833,75	1428686,74	Аналитический метод	0,10	—
89	390839,71	1428667,21	Аналитический метод	0,10	—
1	390858,84	1428673,09	Аналитический метод	0,10	—

3. Сведения о характерных точках части (частей) границы объекта

Обозначение характерных точек части границы	Координаты, м		Метод определения координат характерной точки	Средняя квадратическая погрешность положения характерной точки (M _t), м	Описание обозначения точки на местности (при наличии)
	X	Y			
1	2	3	4	5	6
Часть № —					
—	—	—	—	—	—

ГРАФИЧЕСКОЕ ОПИСАНИЕ
местоположения границ публичного сервитута

Публичный сервитут для строительства с дальнейшей эксплуатацией линейного объекта системы газоснабжения и его неотъемлемых технологических частей «Газопровод межпоселковый от ПРГ до "Морской порт "Суходол" Шкотовского района Приморского края»

(наименование объекта, местоположение границ которого описано (далее - объект))

Раздел 2

Сведения о местоположении границ объекта

1. Система координат МСК-25, зона 2

2. Сведения о характерных точках границ объекта

Обозначение характерных точек границ	Координаты, м		Метод определения координат характерной точки	Средняя квадратическая погрешность положения характерной точки (M _t), м	Описание обозначения точки на местности (при наличии)
	X	Y			
1	2	3	4	5	6
Граница 2					
1	390047,56	2187081,79	Аналитический метод	0,10	—
2	390043,89	2187083,64	Аналитический метод	0,10	—
3	390024,70	2187121,93	Аналитический метод	0,10	—
4	389978,34	2187164,59	Аналитический метод	0,10	—
5	389894,77	2187295,50	Аналитический метод	0,10	—
6	389857,46	2187373,46	Аналитический метод	0,10	—
7	389819,34	2187443,27	Аналитический метод	0,10	—
8	389785,24	2187547,48	Аналитический метод	0,10	—
9	389785,03	2187548,12	Аналитический метод	0,10	—
10	389780,83	2187571,06	Аналитический метод	0,10	—
11	389772,15	2187618,32	Аналитический метод	0,10	—
12	389683,31	2187622,88	Аналитический метод	0,10	—
13	389687,76	2187953,62	Аналитический метод	0,10	—
14	389571,31	2188270,06	Аналитический метод	0,10	—
15	389528,08	2188254,15	Аналитический метод	0,10	—
16	389380,75	2188254,84	Аналитический метод	0,10	—

ГРАФИЧЕСКОЕ ОПИСАНИЕ
местоположения границ публичного сервитута

Публичный сервитут для строительства с дальнейшей эксплуатацией линейного объекта системы газоснабжения и его неотъемлемых технологических частей «Газопровод межпоселковый от ПРГ до "Морской порт "Суходол" Шкотовского района Приморского края»

(наименование объекта, местоположение границ которого описано (далее - объект))

Раздел 2

Сведения о местоположении границ объекта

1	2	3	4	5	6
17	389273,64	2188259,78	Аналитический метод	0,10	—
18	389270,46	2188354,96	Аналитический метод	0,10	—
19	389234,34	2188440,65	Аналитический метод	0,10	—
20	389399,78	2188539,64	Аналитический метод	0,10	—
21	389369,12	2188597,47	Аналитический метод	0,10	—
22	389356,38	2188615,32	Аналитический метод	0,10	—
23	389360,27	2188625,09	Аналитический метод	0,10	—
24	389370,98	2188669,17	Аналитический метод	0,10	—
25	389318,57	2188920,48	Аналитический метод	0,10	—
26	389325,96	2188967,79	Аналитический метод	0,10	—
27	389338,26	2189017,35	Аналитический метод	0,10	—
28	389335,26	2189035,47	Аналитический метод	0,10	—
29	389325,94	2189050,79	Аналитический метод	0,10	—
30	389317,16	2189096,35	Аналитический метод	0,10	—
31	389301,71	2189120,60	Аналитический метод	0,10	—
32	389279,88	2189142,72	Аналитический метод	0,10	—
33	389244,26	2189173,09	Аналитический метод	0,10	—
34	389223,45	2189166,13	Аналитический метод	0,10	—
35	389215,01	2189164,80	Аналитический метод	0,10	—
36	389212,13	2189165,18	Аналитический метод	0,10	—
37	389191,50	2189202,36	Аналитический метод	0,10	—
38	389179,38	2189224,21	Аналитический метод	0,10	—

ГРАФИЧЕСКОЕ ОПИСАНИЕ
местоположения границ публичного сервитута

Публичный сервитут для строительства с дальнейшей эксплуатацией линейного объекта системы газоснабжения и его неотъемлемых технологических частей «Газопровод межпоселковый от ПРГ до "Морской порт "Суходол" Шкотовского района Приморского края»

(наименование объекта, местоположение границ которого описано (далее - объект))

Раздел 2

Сведения о местоположении границ объекта

1	2	3	4	5	6
39	389154,08	2189269,83	Аналитический метод	0,10	—
40	389119,18	2189307,04	Аналитический метод	0,10	—
41	389111,03	2189449,17	Аналитический метод	0,10	—
42	389187,09	2189589,84	Аналитический метод	0,10	—
43	389236,83	2189625,23	Аналитический метод	0,10	—
44	389297,96	2190010,70	Аналитический метод	0,10	—
45	389356,93	2190382,54	Аналитический метод	0,10	—
46	389344,29	2190484,93	Аналитический метод	0,10	—
47	389258,61	2190576,37	Аналитический метод	0,10	—
48	389127,40	2190671,61	Аналитический метод	0,10	—
49	389098,82	2190734,93	Аналитический метод	0,10	—
50	389091,92	2190742,22	Аналитический метод	0,10	—
51	389093,97	2190745,06	Аналитический метод	0,10	—
52	389065,13	2190771,51	Аналитический метод	0,10	—
53	389020,91	2190812,08	Аналитический метод	0,10	—
54	389007,84	2190824,04	Аналитический метод	0,10	—
55	389004,29	2190837,34	Аналитический метод	0,10	—
56	388985,19	2190859,04	Аналитический метод	0,10	—
57	388988,70	2190871,13	Аналитический метод	0,10	—
58	388984,89	2190873,80	Аналитический метод	0,10	—
59	388968,74	2190885,17	Аналитический метод	0,10	—
60	388962,92	2190889,27	Аналитический метод	0,10	—

ГРАФИЧЕСКОЕ ОПИСАНИЕ
местоположения границ публичного сервитута

Публичный сервитут для строительства с дальнейшей эксплуатацией линейного объекта системы газоснабжения и его неотъемлемых технологических частей «Газопровод межпоселковый от ПРГ до "Морской порт "Суходол" Шкотовского района Приморского края»

(наименование объекта, местоположение границ которого описано (далее - объект))

Раздел 2

Сведения о местоположении границ объекта

1	2	3	4	5	6
61	388882,84	2190958,55	Аналитический метод	0,10	—
62	388865,45	2190973,58	Аналитический метод	0,10	—
63	388777,61	2191049,58	Аналитический метод	0,10	—
64	388730,82	2191059,65	Аналитический метод	0,10	—
65	388609,48	2191085,75	Аналитический метод	0,10	—
66	388394,50	2191131,95	Аналитический метод	0,10	—
67	388321,09	2191106,11	Аналитический метод	0,10	—
68	388143,86	2190988,54	Аналитический метод	0,10	—
69	388125,19	2190988,42	Аналитический метод	0,10	—
70	388059,83	2190987,99	Аналитический метод	0,10	—
71	388045,08	2190987,90	Аналитический метод	0,10	—
72	388037,10	2190987,87	Аналитический метод	0,10	—
73	387422,77	2190827,66	Аналитический метод	0,10	—
74	387371,71	2190764,05	Аналитический метод	0,10	—
75	387249,99	2190613,36	Аналитический метод	0,10	—
76	387049,90	2190358,08	Аналитический метод	0,10	—
77	387078,52	2190287,46	Аналитический метод	0,10	—
78	387084,89	2190271,75	Аналитический метод	0,10	—
79	387067,95	2190194,16	Аналитический метод	0,10	—
80	386790,51	2189813,02	Аналитический метод	0,10	—
81	386791,53	2189793,98	Аналитический метод	0,10	—
82	386793,06	2189765,43	Аналитический метод	0,10	—

ГРАФИЧЕСКОЕ ОПИСАНИЕ
местоположения границ публичного сервитута

Публичный сервитут для строительства с дальнейшей эксплуатацией линейного объекта системы газоснабжения и его неотъемлемых технологических частей «Газопровод межпоселковый от ПРГ до "Морской порт "Суходол" Шкотовского района Приморского края»

(наименование объекта, местоположение границ которого описано (далее - объект))

Раздел 2

Сведения о местоположении границ объекта

1	2	3	4	5	6
83	386532,54	2189506,48	Аналитический метод	0,10	—
84	386169,75	2189140,47	Аналитический метод	0,10	—
85	385757,22	2188911,73	Аналитический метод	0,10	—
86	385734,82	2188900,30	Аналитический метод	0,10	—
87	385731,54	2188893,44	Аналитический метод	0,10	—
88	385725,92	2188895,77	Аналитический метод	0,10	—
89	384716,46	2188381,05	Аналитический метод	0,10	—
90	384664,71	2188371,87	Аналитический метод	0,10	—
91	384541,59	2188155,90	Аналитический метод	0,10	—
92	384531,55	2188138,27	Аналитический метод	0,10	—
93	384488,47	2188062,69	Аналитический метод	0,10	—
94	384484,14	2188055,08	Аналитический метод	0,10	—
95	384476,59	2188041,85	Аналитический метод	0,10	—
96	384463,38	2188021,95	Аналитический метод	0,10	—
97	384445,68	2187995,32	Аналитический метод	0,10	—
98	383867,55	2187125,19	Аналитический метод	0,10	—
99	383628,42	2187299,40	Аналитический метод	0,10	—
100	383253,82	2187715,07	Аналитический метод	0,10	—
101	383168,68	2187722,87	Аналитический метод	0,10	—
102	383066,67	2187732,23	Аналитический метод	0,10	—
103	383016,35	2187793,56	Аналитический метод	0,10	—
104	382562,85	2188445,17	Аналитический метод	0,10	—

ГРАФИЧЕСКОЕ ОПИСАНИЕ
местоположения границ публичного сервитута

Публичный сервитут для строительства с дальнейшей эксплуатацией линейного объекта системы газоснабжения и его неотъемлемых технологических частей «Газопровод межпоселковый от ПРГ до "Морской порт "Суходол" Шкотовского района Приморского края»

(наименование объекта, местоположение границ которого описано (далее - объект))

Раздел 2

Сведения о местоположении границ объекта

1	2	3	4	5	6
105	382522,31	2188503,42	Аналитический метод	0,10	—
106	382478,52	2188523,79	Аналитический метод	0,10	—
107	382470,73	2188527,42	Аналитический метод	0,10	—
108	382350,69	2188671,56	Аналитический метод	0,10	—
109	382335,74	2188689,55	Аналитический метод	0,10	—
110	382318,16	2188710,65	Аналитический метод	0,10	—
111	382306,75	2188735,12	Аналитический метод	0,10	—
112	382259,85	2188835,55	Аналитический метод	0,10	—
113	382212,32	2188857,25	Аналитический метод	0,10	—
114	382185,79	2188836,96	Аналитический метод	0,10	—
115	382120,37	2188886,24	Аналитический метод	0,10	—
116	382119,00	2188918,18	Аналитический метод	0,10	—
117	382059,10	2188970,28	Аналитический метод	0,10	—
118	382003,79	2189008,95	Аналитический метод	0,10	—
119	381980,81	2189001,06	Аналитический метод	0,10	—
120	381943,80	2189041,93	Аналитический метод	0,10	—
121	381945,74	2189052,70	Аналитический метод	0,10	—
122	381926,22	2189080,98	Аналитический метод	0,10	—
123	381929,09	2189089,01	Аналитический метод	0,10	—
124	381914,51	2189112,11	Аналитический метод	0,10	—
125	381883,60	2189099,49	Аналитический метод	0,10	—
126	381874,65	2189095,84	Аналитический метод	0,10	—

ГРАФИЧЕСКОЕ ОПИСАНИЕ
местоположения границ публичного сервитута

Публичный сервитут для строительства с дальнейшей эксплуатацией линейного объекта системы газоснабжения и его неотъемлемых технологических частей «Газопровод межпоселковый от ПРГ до "Морской порт "Суходол" Шкотовского района Приморского края»

(наименование объекта, местоположение границ которого описано (далее - объект))

Раздел 2

Сведения о местоположении границ объекта

1	2	3	4	5	6
127	381857,42	2189100,72	Аналитический метод	0,10	—
128	381841,34	2189115,09	Аналитический метод	0,10	—
129	381840,27	2189116,05	Аналитический метод	0,10	—
130	381806,60	2189168,95	Аналитический метод	0,10	—
131	381801,54	2189202,02	Аналитический метод	0,10	—
132	381793,50	2189276,89	Аналитический метод	0,10	—
133	381791,14	2189341,59	Аналитический метод	0,10	—
134	381792,09	2189383,62	Аналитический метод	0,10	—
135	381790,50	2189383,80	Аналитический метод	0,10	—
136	381791,89	2189388,10	Аналитический метод	0,10	—
137	381789,91	2189430,60	Аналитический метод	0,10	—
138	381802,55	2189495,33	Аналитический метод	0,10	—
139	381800,55	2189495,55	Аналитический метод	0,10	—
140	381801,02	2189503,57	Аналитический метод	0,10	—
141	381726,73	2189645,85	Аналитический метод	0,10	—
142	381609,03	2189692,26	Аналитический метод	0,10	—
143	381567,55	2189781,66	Аналитический метод	0,10	—
144	381460,85	2189820,72	Аналитический метод	0,10	—
145	381237,98	2189884,82	Аналитический метод	0,10	—
146	380972,31	2190029,09	Аналитический метод	0,10	—
147	380945,97	2190054,53	Аналитический метод	0,10	—
148	380939,11	2190061,16	Аналитический метод	0,10	—

ГРАФИЧЕСКОЕ ОПИСАНИЕ
местоположения границ публичного сервитута

Публичный сервитут для строительства с дальнейшей эксплуатацией линейного объекта системы газоснабжения и его неотъемлемых технологических частей «Газопровод межпоселковый от ПРГ до "Морской порт "Суходол" Шкотовского района Приморского края»

(наименование объекта, местоположение границ которого описано (далее - объект))

Раздел 2

Сведения о местоположении границ объекта

1	2	3	4	5	6
149	380894,26	2190104,52	Аналитический метод	0,10	—
150	380888,46	2190110,15	Аналитический метод	0,10	—
151	380873,42	2190124,66	Аналитический метод	0,10	—
152	380622,73	2189933,80	Аналитический метод	0,10	—
153	380603,41	2189935,21	Аналитический метод	0,10	—
154	380577,48	2189937,10	Аналитический метод	0,10	—
155	380148,31	2189968,29	Аналитический метод	0,10	—
156	379616,30	2189877,72	Аналитический метод	0,10	—
157	379288,29	2189868,01	Аналитический метод	0,10	—
158	379031,51	2189737,23	Аналитический метод	0,10	—
159	379046,82	2189701,92	Аналитический метод	0,10	—
160	379052,27	2189689,35	Аналитический метод	0,10	—
161	378983,50	2189663,83	Аналитический метод	0,10	—
162	378910,74	2189631,49	Аналитический метод	0,10	—
163	378805,85	2189565,35	Аналитический метод	0,10	—
164	378692,55	2189454,66	Аналитический метод	0,10	—
165	378406,93	2189361,04	Аналитический метод	0,10	—
166	378367,30	2189365,68	Аналитический метод	0,10	—
167	378353,98	2189368,74	Аналитический метод	0,10	—
168	378324,75	2189375,43	Аналитический метод	0,10	—
169	378329,23	2189394,92	Аналитический метод	0,10	—
170	378338,30	2189434,30	Аналитический метод	0,10	—

ГРАФИЧЕСКОЕ ОПИСАНИЕ
местоположения границ публичного сервитута

Публичный сервитут для строительства с дальнейшей эксплуатацией линейного объекта системы газоснабжения и его неотъемлемых технологических частей «Газопровод межпоселковый от ПРГ до "Морской порт "Суходол" Шкотовского района Приморского края»

(наименование объекта, местоположение границ которого описано (далее - объект))

Раздел 2

Сведения о местоположении границ объекта

1	2	3	4	5	6
171	378177,22	2189474,27	Аналитический метод	0,10	—
172	378013,74	2189408,02	Аналитический метод	0,10	—
173	377992,43	2189399,39	Аналитический метод	0,10	—
174	377985,97	2189396,77	Аналитический метод	0,10	—
175	377876,49	2189404,26	Аналитический метод	0,10	—
176	377712,59	2189471,09	Аналитический метод	0,10	—
177	377565,75	2189430,71	Аналитический метод	0,10	—
178	377367,80	2189429,79	Аналитический метод	0,10	—
179	377347,80	2189429,69	Аналитический метод	0,10	—
180	377191,02	2189428,95	Аналитический метод	0,10	—
181	377087,93	2189415,91	Аналитический метод	0,10	—
182	377068,08	2189413,42	Аналитический метод	0,10	—
183	377033,73	2189409,09	Аналитический метод	0,10	—
184	377033,66	2189407,35	Аналитический метод	0,10	—
185	377032,09	2189394,22	Аналитический метод	0,10	—
186	377037,26	2189363,94	Аналитический метод	0,10	—
187	377041,64	2189338,34	Аналитический метод	0,10	—
188	377055,30	2189258,45	Аналитический метод	0,10	—
189	377066,55	2189192,64	Аналитический метод	0,10	—
190	377071,11	2189165,95	Аналитический метод	0,10	—
191	377071,64	2189162,86	Аналитический метод	0,10	—
192	377110,59	2188935,20	Аналитический метод	0,10	—

**ГРАФИЧЕСКОЕ ОПИСАНИЕ
местоположения границ публичного сервитута**

Публичный сервитут для строительства с дальнейшей эксплуатацией линейного объекта системы газоснабжения и его неотъемлемых технологических частей «Газопровод межпоселковый от ПРГ до "Морской порт "Суходол" Шкотовского района Приморского края»

(наименование объекта, местоположение границ которого описано (далее - объект))

Раздел 2

Сведения о местоположении границ объекта

1	2	3	4	5	6
193	376999,33	2188882,11	Аналитический метод	0,10	—
194	376981,28	2188873,50	Аналитический метод	0,10	—
195	376954,42	2188860,70	Аналитический метод	0,10	—
196	376936,37	2188852,09	Аналитический метод	0,10	—
197	376918,16	2188843,40	Аналитический метод	0,10	—
198	376664,42	2188767,19	Аналитический метод	0,10	—
199	376646,50	2188755,96	Аналитический метод	0,10	—
200	376613,20	2188735,05	Аналитический метод	0,10	—
201	375923,98	2188302,71	Аналитический метод	0,10	—
202	375934,60	2188285,78	Аналитический метод	0,10	—
203	376591,64	2188697,94	Аналитический метод	0,10	—
204	376654,77	2188737,52	Аналитический метод	0,10	—
205	376672,76	2188748,82	Аналитический метод	0,10	—
206	376925,38	2188824,70	Аналитический метод	0,10	—
207	376944,95	2188834,04	Аналитический метод	0,10	—
208	376963,00	2188842,65	Аналитический метод	0,10	—
209	376989,89	2188855,46	Аналитический метод	0,10	—
210	377007,94	2188864,08	Аналитический метод	0,10	—
211	377132,86	2188923,68	Аналитический метод	0,10	—
212	377091,98	2189162,66	Аналитический метод	0,10	—
213	377091,47	2189165,65	Аналитический метод	0,10	—
214	377086,28	2189195,99	Аналитический метод	0,10	—

ГРАФИЧЕСКОЕ ОПИСАНИЕ
местоположения границ публичного сервитута

Публичный сервитут для строительства с дальнейшей эксплуатацией линейного объекта системы газоснабжения и его неотъемлемых технологических частей «Газопровод межпоселковый от ПРГ до "Морской порт "Суходол" Шкотовского района Приморского края»

(наименование объекта, местоположение границ которого описано (далее - объект))

Раздел 2

Сведения о местоположении границ объекта

1	2	3	4	5	6
215	377074,89	2189262,61	Аналитический метод	0,10	—
216	377061,36	2189341,68	Аналитический метод	0,10	—
217	377056,98	2189367,33	Аналитический метод	0,10	—
218	377052,86	2189391,35	Аналитический метод	0,10	—
219	377070,57	2189393,57	Аналитический метод	0,10	—
220	377090,42	2189396,09	Аналитический метод	0,10	—
221	377192,32	2189408,97	Аналитический метод	0,10	—
222	377347,89	2189409,72	Аналитический метод	0,10	—
223	377367,89	2189409,78	Аналитический метод	0,10	—
224	377568,50	2189410,74	Аналитический метод	0,10	—
225	377711,33	2189450,01	Аналитический метод	0,10	—
226	377871,91	2189384,49	Аналитический метод	0,10	—
227	377989,19	2189376,50	Аналитический метод	0,10	—
228	377999,97	2189380,86	Аналитический метод	0,10	—
229	378021,27	2189389,51	Аналитический метод	0,10	—
230	378178,72	2189453,29	Аналитический метод	0,10	—
231	378314,39	2189419,65	Аналитический метод	0,10	—
232	378309,74	2189399,39	Аналитический метод	0,10	—
233	378300,77	2189360,43	Аналитический метод	0,10	—
234	378349,51	2189349,23	Аналитический метод	0,10	—
235	378363,90	2189345,93	Аналитический метод	0,10	—
236	378408,99	2189340,68	Аналитический метод	0,10	—

**ГРАФИЧЕСКОЕ ОПИСАНИЕ
местоположения границ публичного сервитута**

Публичный сервитут для строительства с дальнейшей эксплуатацией линейного объекта системы газоснабжения и его неотъемлемых технологических частей «Газопровод межпоселковый от ПРГ до "Морской порт "Суходол" Шкотовского района Приморского края»

(наименование объекта, местоположение границ которого описано (далее - объект))

Раздел 2

Сведения о местоположении границ объекта

1	2	3	4	5	6
237	378703,20	2189437,09	Аналитический метод	0,10	—
238	378818,32	2189549,55	Аналитический метод	0,10	—
239	378920,19	2189613,80	Аналитический метод	0,10	—
240	378991,03	2189645,31	Аналитический метод	0,10	—
241	379079,00	2189677,96	Аналитический метод	0,10	—
242	379072,33	2189693,33	Аналитический метод	0,10	—
243	379065,17	2189709,86	Аналитический метод	0,10	—
244	379057,34	2189727,94	Аналитический метод	0,10	—
245	379293,38	2189848,15	Аналитический метод	0,10	—
246	379618,28	2189857,75	Аналитический метод	0,10	—
247	380149,27	2189948,14	Аналитический метод	0,10	—
248	380576,04	2189917,14	Аналитический метод	0,10	—
249	380601,97	2189915,25	Аналитический метод	0,10	—
250	380628,83	2189913,30	Аналитический метод	0,10	—
251	380871,88	2190098,34	Аналитический метод	0,10	—
252	380874,56	2190095,76	Аналитический метод	0,10	—
253	380879,78	2190090,69	Аналитический метод	0,10	—
254	380923,66	2190048,30	Аналитический метод	0,10	—
255	380932,08	2190040,15	Аналитический метод	0,10	—
256	380960,36	2190012,81	Аналитический метод	0,10	—
257	381230,36	2189866,21	Аналитический метод	0,10	—
258	381454,64	2189801,68	Аналитический метод	0,10	—

ГРАФИЧЕСКОЕ ОПИСАНИЕ
местоположения границ публичного сервитута

Публичный сервитут для строительства с дальнейшей эксплуатацией линейного объекта системы газоснабжения и его неотъемлемых технологических частей «Газопровод межпоселковый от ПРГ до "Морской порт "Суходол" Шкотовского района Приморского края»

(наименование объекта, местоположение границ которого описано (далее - объект))

Раздел 2

Сведения о местоположении границ объекта

1	2	3	4	5	6
259	381552,91	2189765,73	Аналитический метод	0,10	—
260	381594,25	2189676,61	Аналитический метод	0,10	—
261	381712,46	2189629,96	Аналитический метод	0,10	—
262	381782,34	2189496,16	Аналитический метод	0,10	—
263	381769,82	2189432,06	Аналитический метод	0,10	—
264	381772,10	2189383,13	Аналитический метод	0,10	—
265	381771,14	2189341,49	Аналитический метод	0,10	—
266	381771,67	2189326,83	Аналитический метод	0,10	—
267	381775,62	2189327,01	Аналитический метод	0,10	—
268	381776,98	2189323,51	Аналитический метод	0,10	—
269	381775,78	2189323,46	Аналитический метод	0,10	—
270	381777,65	2189309,52	Аналитический метод	0,10	—
271	381777,97	2189304,75	Аналитический метод	0,10	—
272	381772,48	2189304,56	Аналитический метод	0,10	—
273	381773,53	2189275,48	Аналитический метод	0,10	—
274	381781,71	2189199,44	Аналитический метод	0,10	—
275	381787,47	2189161,77	Аналитический метод	0,10	—
276	381824,14	2189104,14	Аналитический метод	0,10	—
277	381824,89	2189102,99	Аналитический метод	0,10	—
278	381837,96	2189091,30	Аналитический метод	0,10	—
279	381838,46	2189091,44	Аналитический метод	0,10	—
280	381847,60	2189083,71	Аналитический метод	0,10	—

**ГРАФИЧЕСКОЕ ОПИСАНИЕ
местоположения границ публичного сервитута**

Публичный сервитут для строительства с дальнейшей эксплуатацией линейного объекта системы газоснабжения и его неотъемлемых технологических частей «Газопровод межпоселковый от ПРГ до "Морской порт "Суходол" Шкотовского района Приморского края»

(наименование объекта, местоположение границ которого описано (далее - объект))

Раздел 2

Сведения о местоположении границ объекта

1	2	3	4	5	6
281	381847,94	2189082,62	Аналитический метод	0,10	—
282	381863,75	2189078,26	Аналитический метод	0,10	—
283	381876,45	2189082,83	Аналитический метод	0,10	—
284	381884,68	2189084,31	Аналитический метод	0,10	—
285	381884,20	2189087,04	Аналитический метод	0,10	—
286	381888,37	2189087,78	Аналитический метод	0,10	—
287	381902,48	2189090,22	Аналитический метод	0,10	—
288	381903,44	2189085,97	Аналитический метод	0,10	—
289	381906,55	2189087,27	Аналитический метод	0,10	—
290	381926,07	2189056,33	Аналитический метод	0,10	—
291	381923,68	2189042,92	Аналитический метод	0,10	—
292	381927,20	2189034,12	Аналитический метод	0,10	—
293	381927,41	2189030,26	Аналитический метод	0,10	—
294	381941,27	2189014,94	Аналитический метод	0,10	—
295	381942,00	2189015,24	Аналитический метод	0,10	—
296	381944,66	2189011,18	Аналитический метод	0,10	—
297	381974,83	2188977,83	Аналитический метод	0,10	—
298	382000,67	2188986,71	Аналитический метод	0,10	—
299	382046,77	2188954,50	Аналитический метод	0,10	—
300	382074,39	2188930,46	Аналитический метод	0,10	—
301	382075,78	2188931,39	Аналитический метод	0,10	—
302	382078,92	2188927,05	Аналитический метод	0,10	—

ГРАФИЧЕСКОЕ ОПИСАНИЕ
местоположения границ публичного сервитута

Публичный сервитут для строительства с дальнейшей эксплуатацией линейного объекта системы газоснабжения и его неотъемлемых технологических частей «Газопровод межпоселковый от ПРГ до "Морской порт "Суходол" Шкотовского района Приморского края»

(наименование объекта, местоположение границ которого описано (далее - объект))

Раздел 2

Сведения о местоположении границ объекта

1	2	3	4	5	6
303	382078,72	2188926,71	Аналитический метод	0,10	—
304	382099,39	2188908,75	Аналитический метод	0,10	—
305	382100,79	2188875,93	Аналитический метод	0,10	—
306	382168,82	2188824,78	Аналитический метод	0,10	—
307	382171,78	2188825,18	Аналитический метод	0,10	—
308	382172,68	2188821,85	Аналитический метод	0,10	—
309	382182,92	2188814,12	Аналитический метод	0,10	—
310	382191,97	2188816,52	Аналитический метод	0,10	—
311	382214,93	2188834,08	Аналитический метод	0,10	—
312	382244,85	2188820,41	Аналитический метод	0,10	—
313	382253,58	2188801,71	Аналитический метод	0,10	—
314	382264,74	2188777,83	Аналитический метод	0,10	—
315	382269,66	2188780,36	Аналитический метод	0,10	—
316	382273,17	2188772,06	Аналитический метод	0,10	—
317	382275,93	2188766,88	Аналитический метод	0,10	—
318	382284,66	2188752,62	Аналитический метод	0,10	—
319	382280,65	2188749,96	Аналитический метод	0,10	—
320	382286,82	2188739,90	Аналитический метод	0,10	—
321	382283,30	2188738,11	Аналитический метод	0,10	—
322	382290,00	2188723,69	Аналитический метод	0,10	—
323	382301,13	2188699,83	Аналитический метод	0,10	—
324	382318,94	2188678,45	Аналитический метод	0,10	—

**ГРАФИЧЕСКОЕ ОПИСАНИЕ
местоположения границ публичного сервитута**

Публичный сервитут для строительства с дальнейшей эксплуатацией линейного объекта системы газоснабжения и его неотъемлемых технологических частей «Газопровод межпоселковый от ПРГ до "Морской порт "Суходол" Шкотовского района Приморского края»

(наименование объекта, местоположение границ которого описано (далее - объект))

Раздел 2

Сведения о местоположении границ объекта

1	2	3	4	5	6
325	382335,10	2188659,05	Аналитический метод	0,10	—
326	382458,24	2188511,19	Аналитический метод	0,10	—
327	382484,88	2188498,78	Аналитический метод	0,10	—
328	382508,98	2188487,55	Аналитический метод	0,10	—
329	382544,30	2188436,81	Аналитический метод	0,10	—
330	383000,38	2187781,48	Аналитический метод	0,10	—
331	383056,53	2187713,09	Аналитический метод	0,10	—
332	383154,38	2187704,10	Аналитический метод	0,10	—
333	383244,20	2187695,88	Аналитический метод	0,10	—
334	383614,94	2187284,44	Аналитический метод	0,10	—
335	383872,67	2187096,74	Аналитический метод	0,10	—
336	384462,33	2187984,24	Аналитический метод	0,10	—
337	384480,04	2188010,89	Аналитический метод	0,10	—
338	384493,63	2188031,33	Аналитический метод	0,10	—
339	384501,51	2188045,18	Аналитический метод	0,10	—
340	384505,16	2188051,57	Аналитический метод	0,10	—
341	384548,72	2188127,98	Аналитический метод	0,10	—
342	384558,98	2188145,98	Аналитический метод	0,10	—
343	384677,43	2188353,80	Аналитический метод	0,10	—
344	384722,88	2188361,89	Аналитический метод	0,10	—
345	385038,63	2188522,88	Аналитический метод	0,10	—
346	385066,65	2188538,90	Аналитический метод	0,10	—

ГРАФИЧЕСКОЕ ОПИСАНИЕ
местоположения границ публичного сервитута

Публичный сервитут для строительства с дальнейшей эксплуатацией линейного объекта системы газоснабжения и его неотъемлемых технологических частей «Газопровод межпоселковый от ПРГ до "Морской порт "Суходол" Шкотовского района Приморского края»

(наименование объекта, местоположение границ которого описано (далее - объект))

Раздел 2

Сведения о местоположении границ объекта

1	2	3	4	5	6
347	385116,13	2188562,40	Аналитический метод	0,10	—
348	385287,73	2188649,89	Аналитический метод	0,10	—
349	385323,05	2188668,40	Аналитический метод	0,10	—
350	385377,59	2188697,25	Аналитический метод	0,10	—
351	385467,10	2188744,31	Аналитический метод	0,10	—
352	385546,56	2188786,15	Аналитический метод	0,10	—
353	385614,03	2188822,53	Аналитический метод	0,10	—
354	385705,14	2188869,79	Аналитический метод	0,10	—
355	385812,62	2188925,57	Аналитический метод	0,10	—
356	385845,49	2188942,90	Аналитический метод	0,10	—
357	385925,49	2188985,15	Аналитический метод	0,10	—
358	386131,53	2189095,38	Аналитический метод	0,10	—
359	386181,95	2189124,37	Аналитический метод	0,10	—
360	386546,69	2189492,36	Аналитический метод	0,10	—
361	386813,51	2189757,55	Аналитический метод	0,10	—
362	386811,41	2189796,71	Аналитический метод	0,10	—
363	386810,86	2189807,00	Аналитический метод	0,10	—
364	387086,59	2190185,78	Аналитический метод	0,10	—
365	387104,59	2190268,20	Аналитический метод	0,10	—
366	387098,80	2190291,29	Аналитический метод	0,10	—
367	387075,20	2190348,51	Аналитический метод	0,10	—
368	387072,80	2190354,84	Аналитический метод	0,10	—

ГРАФИЧЕСКОЕ ОПИСАНИЕ
местоположения границ публичного сервитута

Публичный сервитут для строительства с дальнейшей эксплуатацией линейного объекта системы газоснабжения и его неотъемлемых технологических частей «Газопровод межпоселковый от ПРГ до "Морской порт "Суходол" Шкотовского района Приморского края»

(наименование объекта, местоположение границ которого описано (далее - объект))

Раздел 2

Сведения о местоположении границ объекта

1	2	3	4	5	6
369	387265,64	2190600,93	Аналитический метод	0,10	—
370	387383,15	2190746,38	Аналитический метод	0,10	—
371	387434,20	2190809,98	Аналитический метод	0,10	—
372	388039,72	2190967,89	Аналитический метод	0,10	—
373	388058,16	2190967,99	Аналитический метод	0,10	—
374	388059,21	2190967,99	Аналитический метод	0,10	—
375	388122,74	2190968,41	Аналитический метод	0,10	—
376	388149,95	2190968,59	Аналитический метод	0,10	—
377	388330,07	2191088,07	Аналитический метод	0,10	—
378	388395,82	2191111,18	Аналитический метод	0,10	—
379	388570,31	2191073,68	Аналитический метод	0,10	—
380	388723,99	2191040,66	Аналитический метод	0,10	—
381	388768,39	2191031,13	Аналитический метод	0,10	—
382	388774,57	2191025,78	Аналитический метод	0,10	—
383	388777,37	2191028,95	Аналитический метод	0,10	—
384	388825,84	2190991,81	Аналитический метод	0,10	—
385	388847,52	2190962,76	Аналитический метод	0,10	—
386	388869,75	2190943,42	Аналитический метод	0,10	—
387	388950,60	2190873,49	Аналитический метод	0,10	—
388	388965,50	2190863,00	Аналитический метод	0,10	—
389	388962,92	2190854,08	Аналитический метод	0,10	—
390	388986,18	2190827,66	Аналитический метод	0,10	—

ГРАФИЧЕСКОЕ ОПИСАНИЕ
местоположения границ публичного сервитута

Публичный сервитут для строительства с дальнейшей эксплуатацией линейного объекта системы газоснабжения и его неотъемлемых технологических частей «Газопровод межпоселковый от ПРГ до "Морской порт "Суходол" Шкотовского района Приморского края»

(наименование объекта, местоположение границ которого описано (далее - объект))

Раздел 2

Сведения о местоположении границ объекта

1	2	3	4	5	6
391	388990,03	2190813,25	Аналитический метод	0,10	—
392	389007,39	2190797,33	Аналитический метод	0,10	—
393	389051,61	2190756,76	Аналитический метод	0,10	—
394	389077,90	2190732,66	Аналитический метод	0,10	—
395	389111,36	2190658,55	Аналитический метод	0,10	—
396	389245,33	2190561,29	Аналитический метод	0,10	—
397	389325,23	2190476,02	Аналитический метод	0,10	—
398	389336,74	2190382,85	Аналитический метод	0,10	—
399	389278,22	2190013,85	Аналитический метод	0,10	—
400	389218,41	2189636,68	Аналитический метод	0,10	—
401	389197,65	2189621,59	Аналитический метод	0,10	—
402	389171,71	2189603,45	Аналитический метод	0,10	—
403	389090,75	2189453,70	Аналитический метод	0,10	—
404	389099,63	2189298,65	Аналитический метод	0,10	—
405	389137,79	2189257,96	Аналитический метод	0,10	—
406	389161,90	2189214,52	Аналитический метод	0,10	—
407	389174,01	2189192,65	Аналитический метод	0,10	—
408	389199,53	2189146,66	Аналитический метод	0,10	—
409	389215,27	2189144,59	Аналитический метод	0,10	—
410	389228,21	2189146,63	Аналитический метод	0,10	—
411	389239,89	2189150,54	Аналитический метод	0,10	—
412	389266,25	2189128,07	Аналитический метод	0,10	—

ГРАФИЧЕСКОЕ ОПИСАНИЕ
местоположения границ публичного сервитута

Публичный сервитут для строительства с дальнейшей эксплуатацией линейного объекта системы газоснабжения и его неотъемлемых технологических частей «Газопровод межпоселковый от ПРГ до "Морской порт "Суходол" Шкотовского района Приморского края»

(наименование объекта, местоположение границ которого описано (далее - объект))

Раздел 2

Сведения о местоположении границ объекта

1	2	3	4	5	6
413	389286,14	2189107,90	Аналитический метод	0,10	—
414	389299,03	2189088,61	Аналитический метод	0,10	—
415	389307,31	2189043,87	Аналитический метод	0,10	—
416	389316,12	2189028,62	Аналитический метод	0,10	—
417	389317,86	2189018,16	Аналитический метод	0,10	—
418	389306,33	2188971,75	Аналитический метод	0,10	—
419	389298,25	2188919,97	Аналитический метод	0,10	—
420	389350,47	2188669,46	Аналитический метод	0,10	—
421	389339,18	2188623,03	Аналитический метод	0,10	—
422	389374,09	2188547,55	Аналитический метод	0,10	—
423	389209,17	2188448,89	Аналитический метод	0,10	—
424	389250,59	2188350,60	Аналитический метод	0,10	—
425	389254,17	2188243,90	Аналитический метод	0,10	—
426	389256,01	2188240,56	Аналитический метод	0,10	—
427	389380,24	2188234,87	Аналитический метод	0,10	—
428	389531,59	2188234,12	Аналитический метод	0,10	—
429	389559,44	2188244,38	Аналитический метод	0,10	—
430	389667,72	2187950,17	Аналитический метод	0,10	—
431	389663,05	2187603,90	Аналитический метод	0,10	—
432	389755,33	2187599,15	Аналитический метод	0,10	—
433	389761,14	2187567,45	Аналитический метод	0,10	—
434	389765,48	2187543,86	Аналитический метод	0,10	—

ГРАФИЧЕСКОЕ ОПИСАНИЕ

местоположения границ публичного сервитута

Публичный сервитут для строительства с дальнейшей эксплуатацией линейного объекта системы газоснабжения и его неотъемлемых технологических частей «Газопровод межпоселковый от ПРГ до "Морской порт "Суходол" Шкотовского района Приморского края»

(наименование объекта, местоположение границ которого описано (далее - объект))

Раздел 3

Сведения о местоположении измененных (уточненных) границ объекта

1. Система координат —

2. Сведения о характерных точках границ объекта

Обозначение характерных точек границ	Существующие координаты, м		Измененные (уточненные) координаты, м		Метод определения координат характерной точки	Средняя квадратическая погрешность положения характерной точки (M_t), м	Описание обозначения точки на местности (при наличии)
	X	Y	X	Y			
1	2	3	4	5	6	7	8
—	—	—	—	—	—	—	—

3. Сведения о характерных точках части (частей) границы объекта

Часть № —

Обозначение характерных точек границ	Существующие координаты, м		Измененные (уточненные) координаты, м		Метод определения координат характерной точки	Средняя квадратическая погрешность положения характерной точки (M_t), м	Описание обозначения точки на местности (при наличии)
	X	Y	X	Y			
1	2	3	4	5	6	7	8
—	—	—	—	—	—	—	—

ГРАФИЧЕСКОЕ ОПИСАНИЕ
местоположения границ публичного сервитута

Публичный сервитут для строительства с дальнейшей эксплуатацией линейного объекта системы газоснабжения и его неотъемлемых технологических частей «Газопровод межпоселковый от ПРГ до "Морской порт "Суходол" Шкотовского района Приморского края»
(наименование объекта, местоположение границ которого описано)

Раздел 4

Схема расположения границ публичного сервитута

Основной лист



Масштаб 1: 2200000

Используемые условные знаки и обозначения:

-  – область выносного листа,
- 23** – номер выносного листа.

Остальные используемые условные знаки и обозначения: приведены на отдельной странице в конце раздела.


ГРАФИЧЕСКОЕ ОПИСАНИЕ
местоположения границ публичного сервитута

Публичный сервитут для строительства с дальнейшей эксплуатацией линейного объекта системы газоснабжения и его неотъемлемых технологических частей «Газопровод межпоселковый от ПРГ до "Морской порт "Суходол" Шкотовского района Приморского края»
(наименование объекта, местоположение границ которого описано)

Раздел 4

Схема расположения границ публичного сервитута

Выносной лист №1

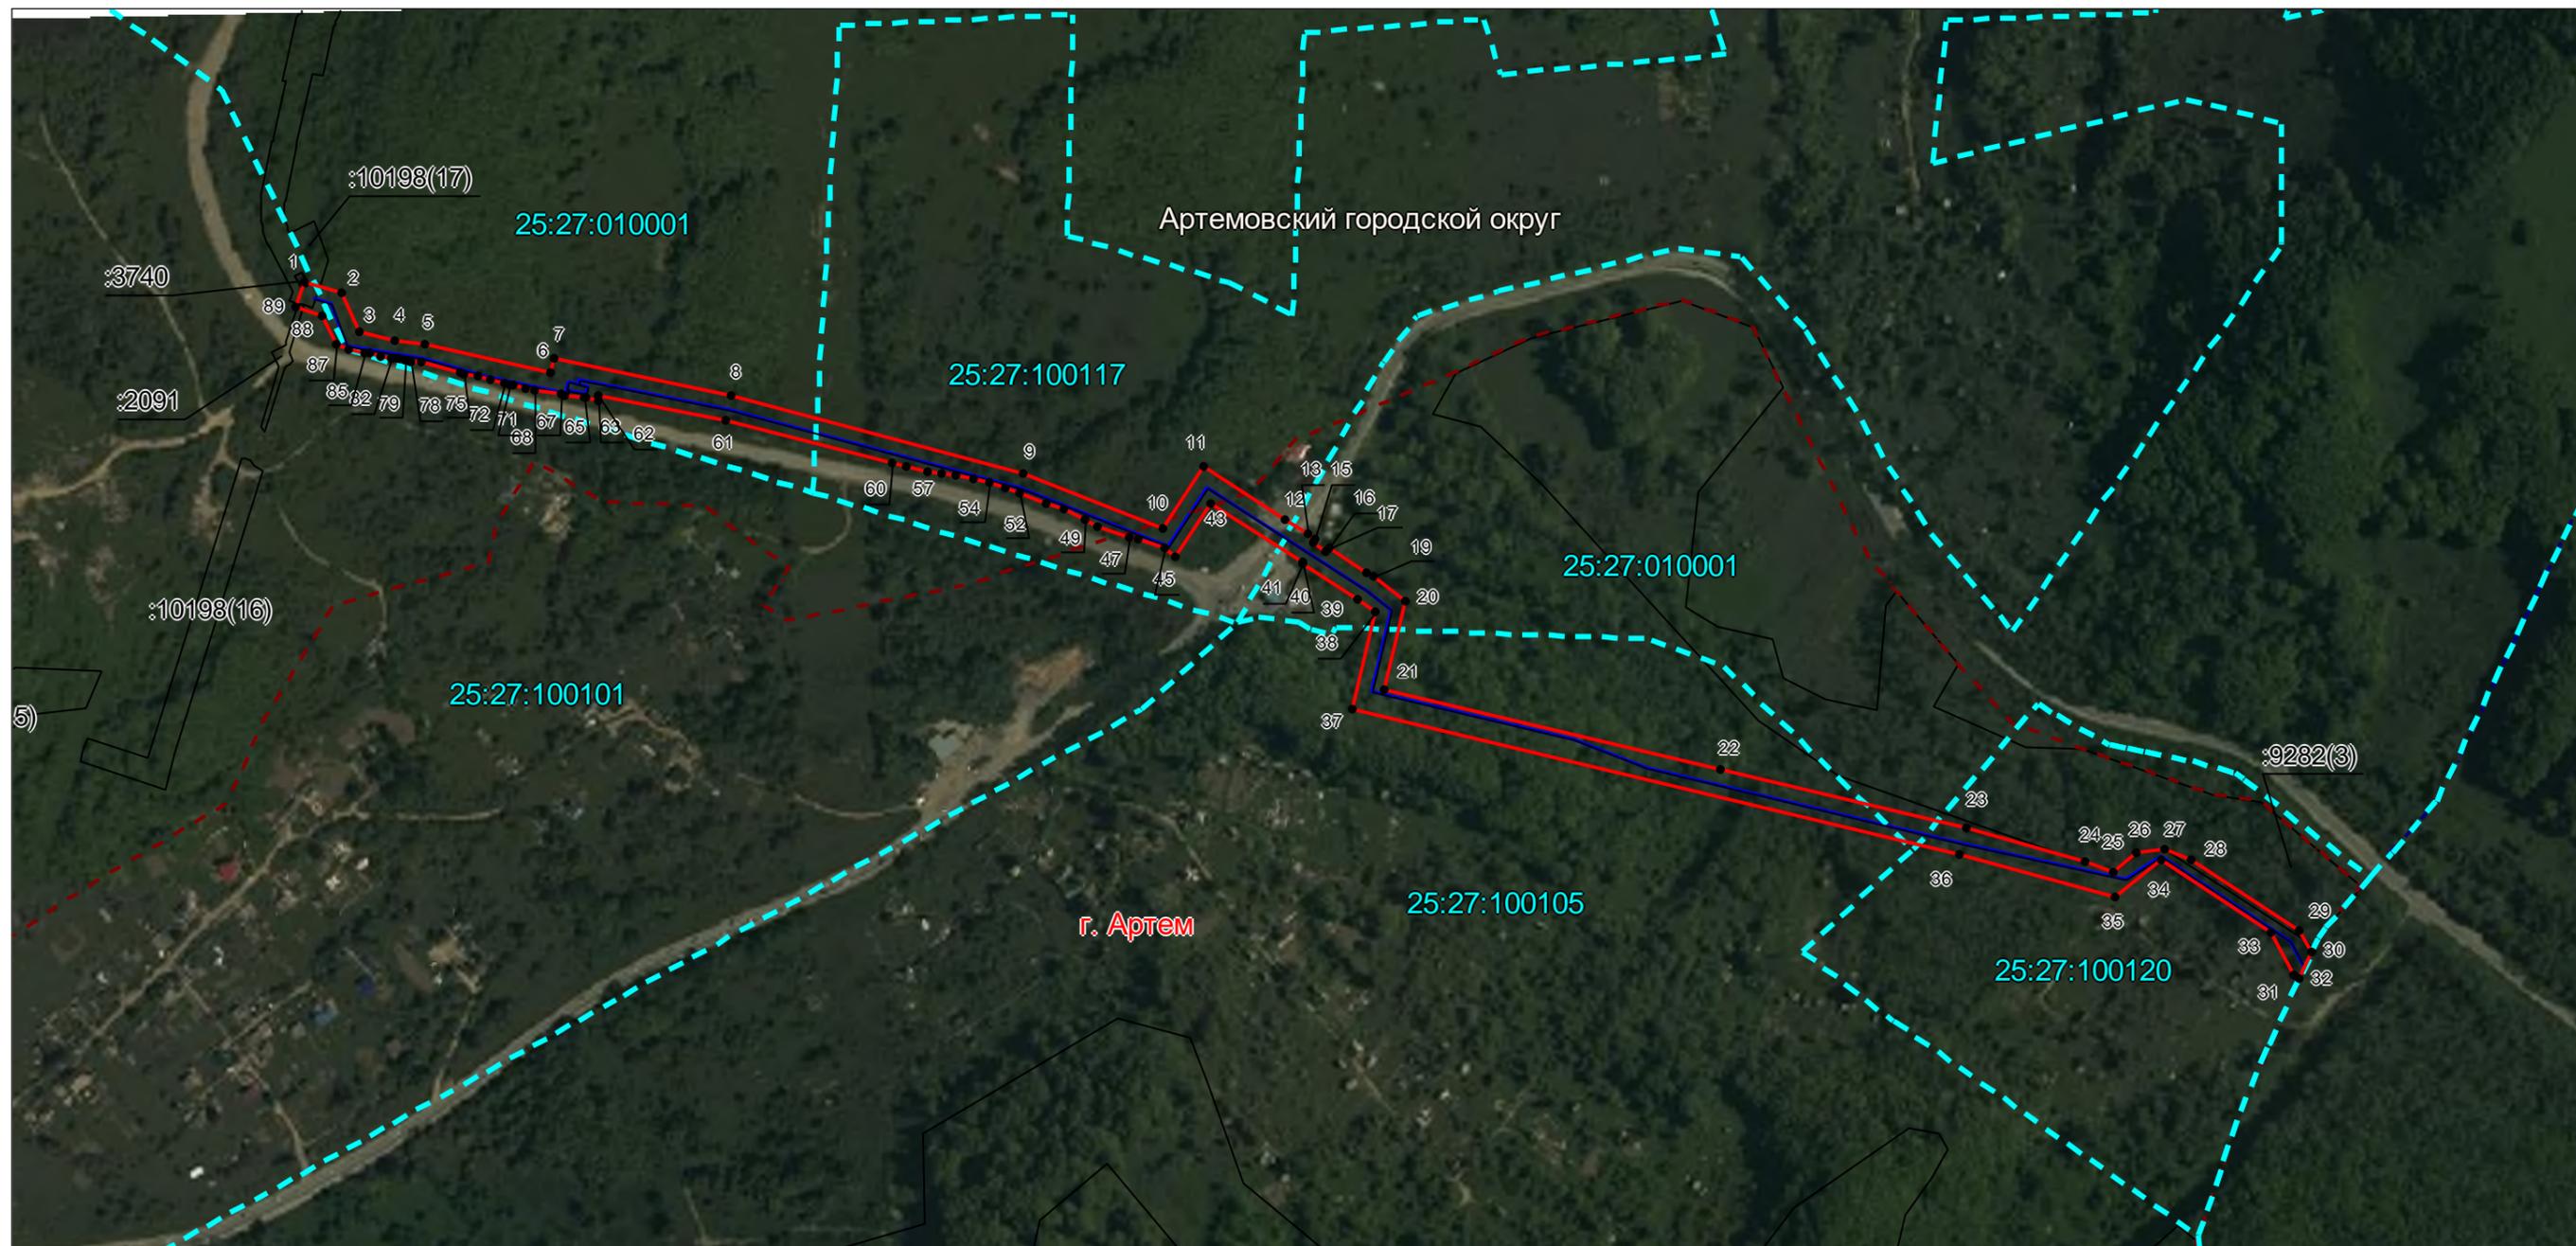

Масштаб 1:5000

Используемые условные знаки и обозначения: приведены на отдельной странице в конце раздела.


ГРАФИЧЕСКОЕ ОПИСАНИЕ
местоположения границ публичного сервитута

Публичный сервитут для строительства с дальнейшей эксплуатацией линейного объекта системы газоснабжения и его неотъемлемых технологических частей «Газопровод межпоселковый от ПРГ до "Морской порт "Суходол" Шкотовского района Приморского края»
(наименование объекта, местоположение границ которого описано)

Раздел 4

Схема расположения границ публичного сервитута

Выносной лист №2

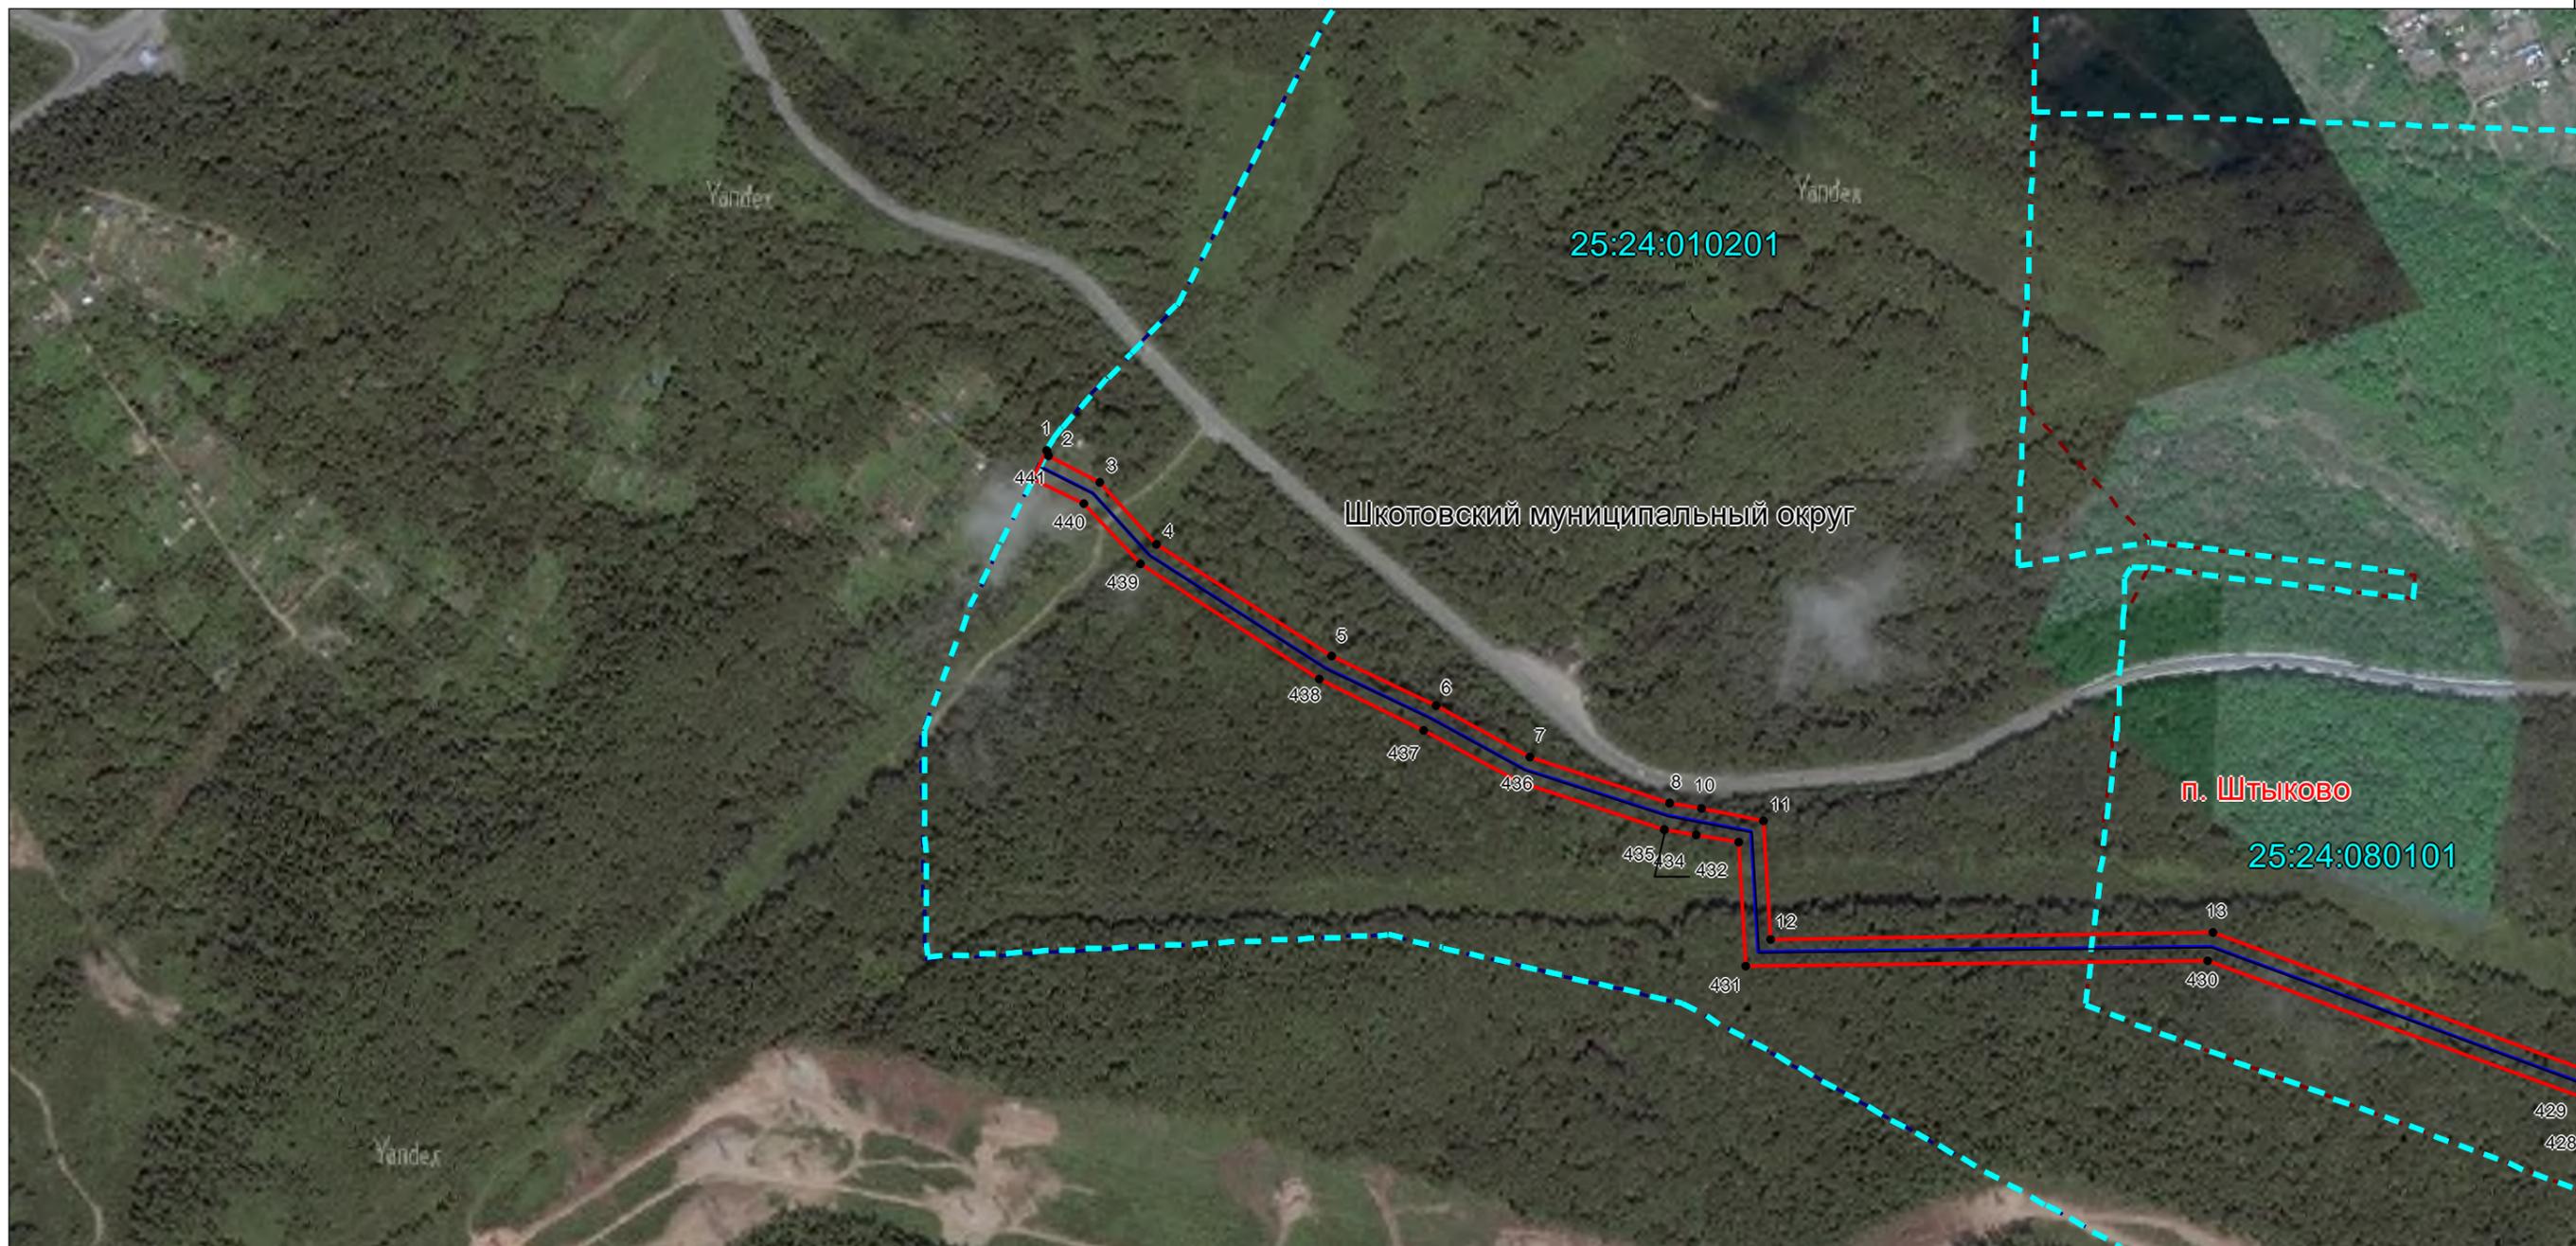

Масштаб 1:5000

Используемые условные знаки и обозначения: приведены на отдельной странице в конце раздела.


ГРАФИЧЕСКОЕ ОПИСАНИЕ
местоположения границ публичного сервитута

Публичный сервитут для строительства с дальнейшей эксплуатацией линейного объекта системы газоснабжения и его неотъемлемых технологических частей «Газопровод межпоселковый от ПРГ до "Морской порт "Суходол" Шкотовского района Приморского края»
(наименование объекта, местоположение границ которого описано)

Раздел 4

Схема расположения границ публичного сервитута

Выносной лист №3

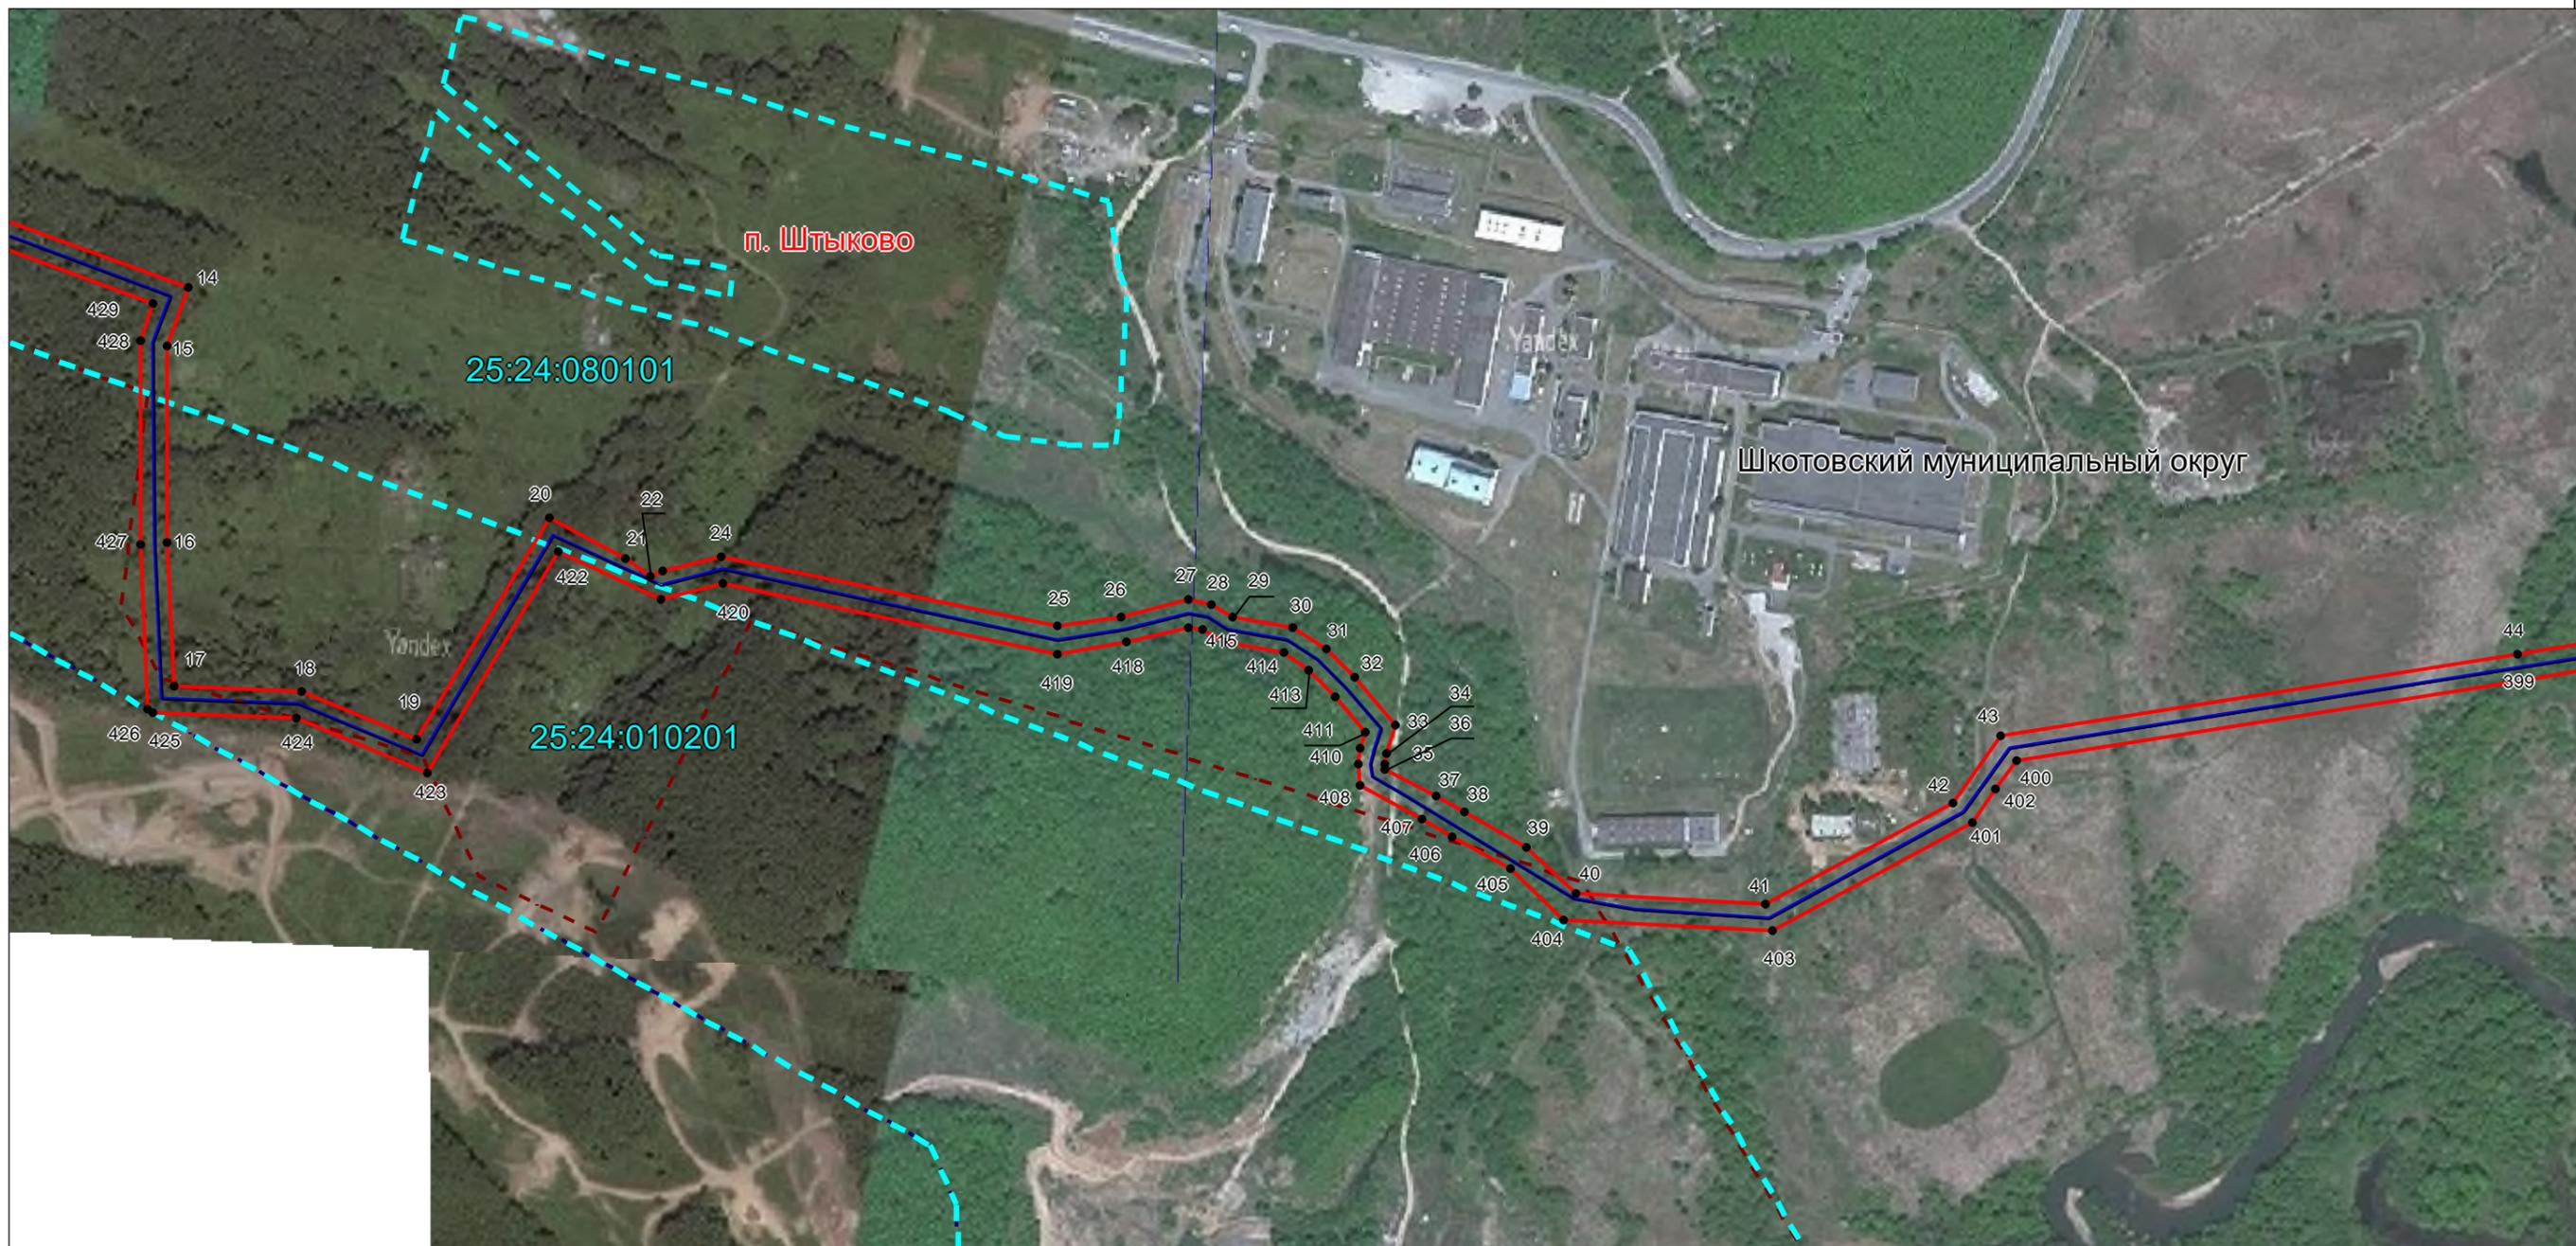

Масштаб 1:5000

Используемые условные знаки и обозначения: приведены на отдельной странице в конце раздела.


ГРАФИЧЕСКОЕ ОПИСАНИЕ
местоположения границ публичного сервитута

Публичный сервитут для строительства с дальнейшей эксплуатацией линейного объекта системы газоснабжения и его неотъемлемых технологических частей «Газопровод межпоселковый от ПРГ до "Морской порт "Суходол" Шкотовского района Приморского края»
(наименование объекта, местоположение границ которого описано)

Раздел 4

Схема расположения границ публичного сервитута

Выносной лист №4

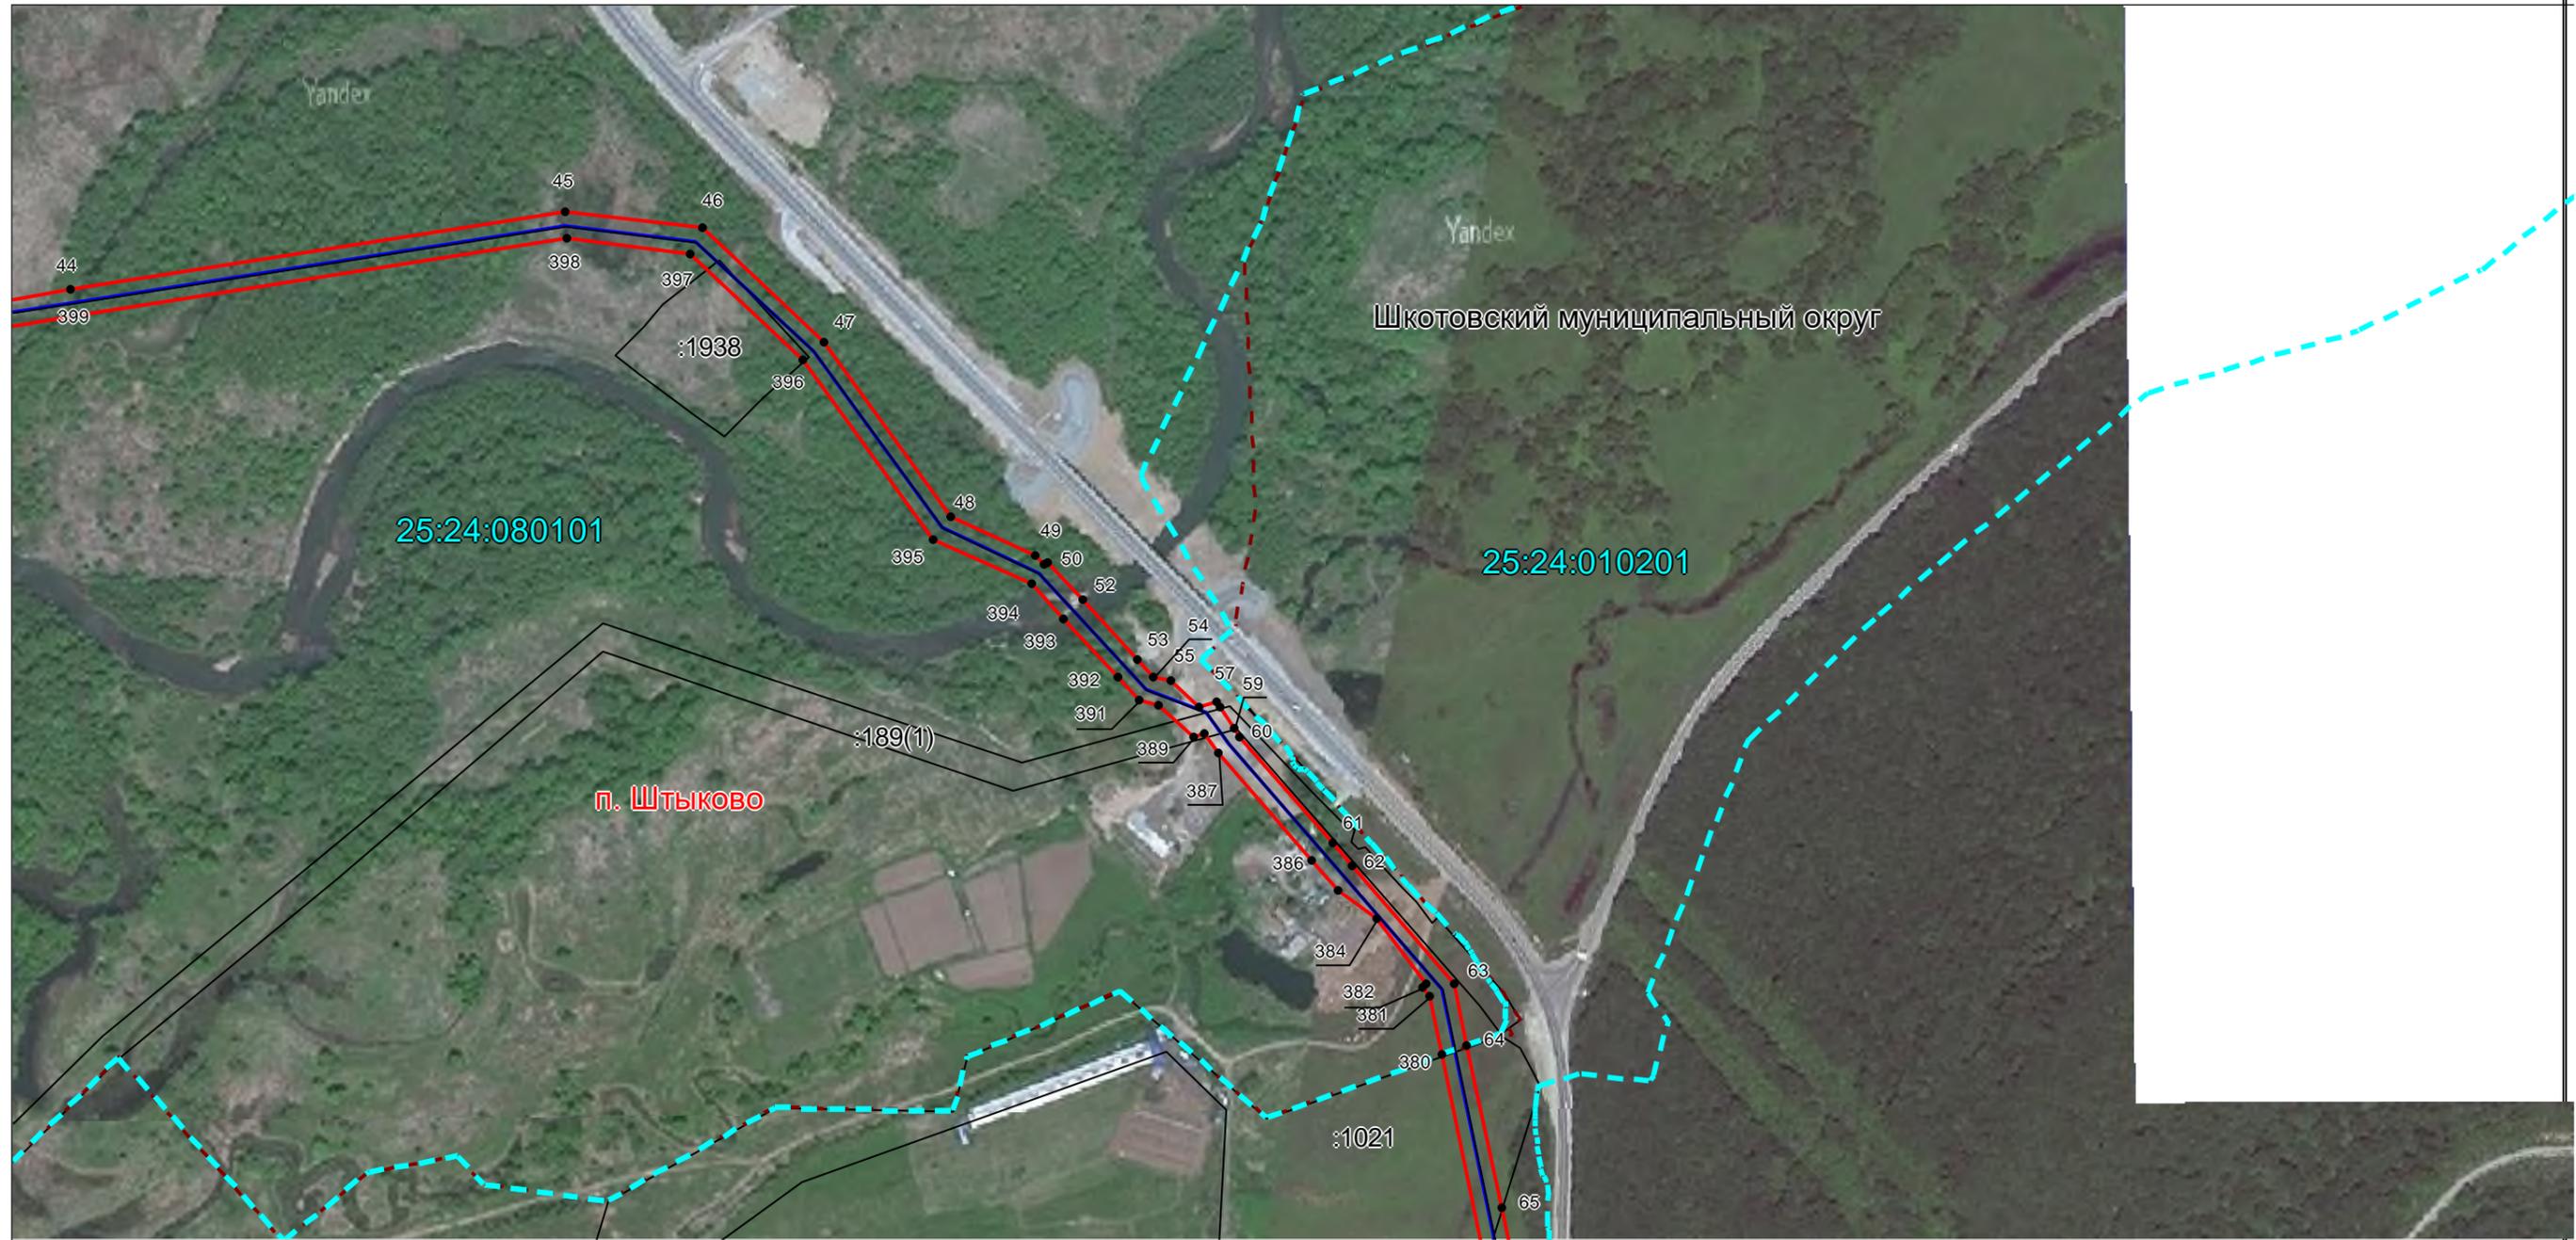

Используемые условные знаки и обозначения: приведены на отдельной странице в конце раздела.


ГРАФИЧЕСКОЕ ОПИСАНИЕ
местоположения границ публичного сервитута

Публичный сервитут для строительства с дальнейшей эксплуатацией линейного объекта системы газоснабжения и его неотъемлемых технологических частей «Газопровод межпоселковый от ПРГ до "Морской порт "Суходол" Шкотовского района Приморского края»
(наименование объекта, местоположение границ которого описано)

Раздел 4

Схема расположения границ публичного сервитута

Выносной лист №5

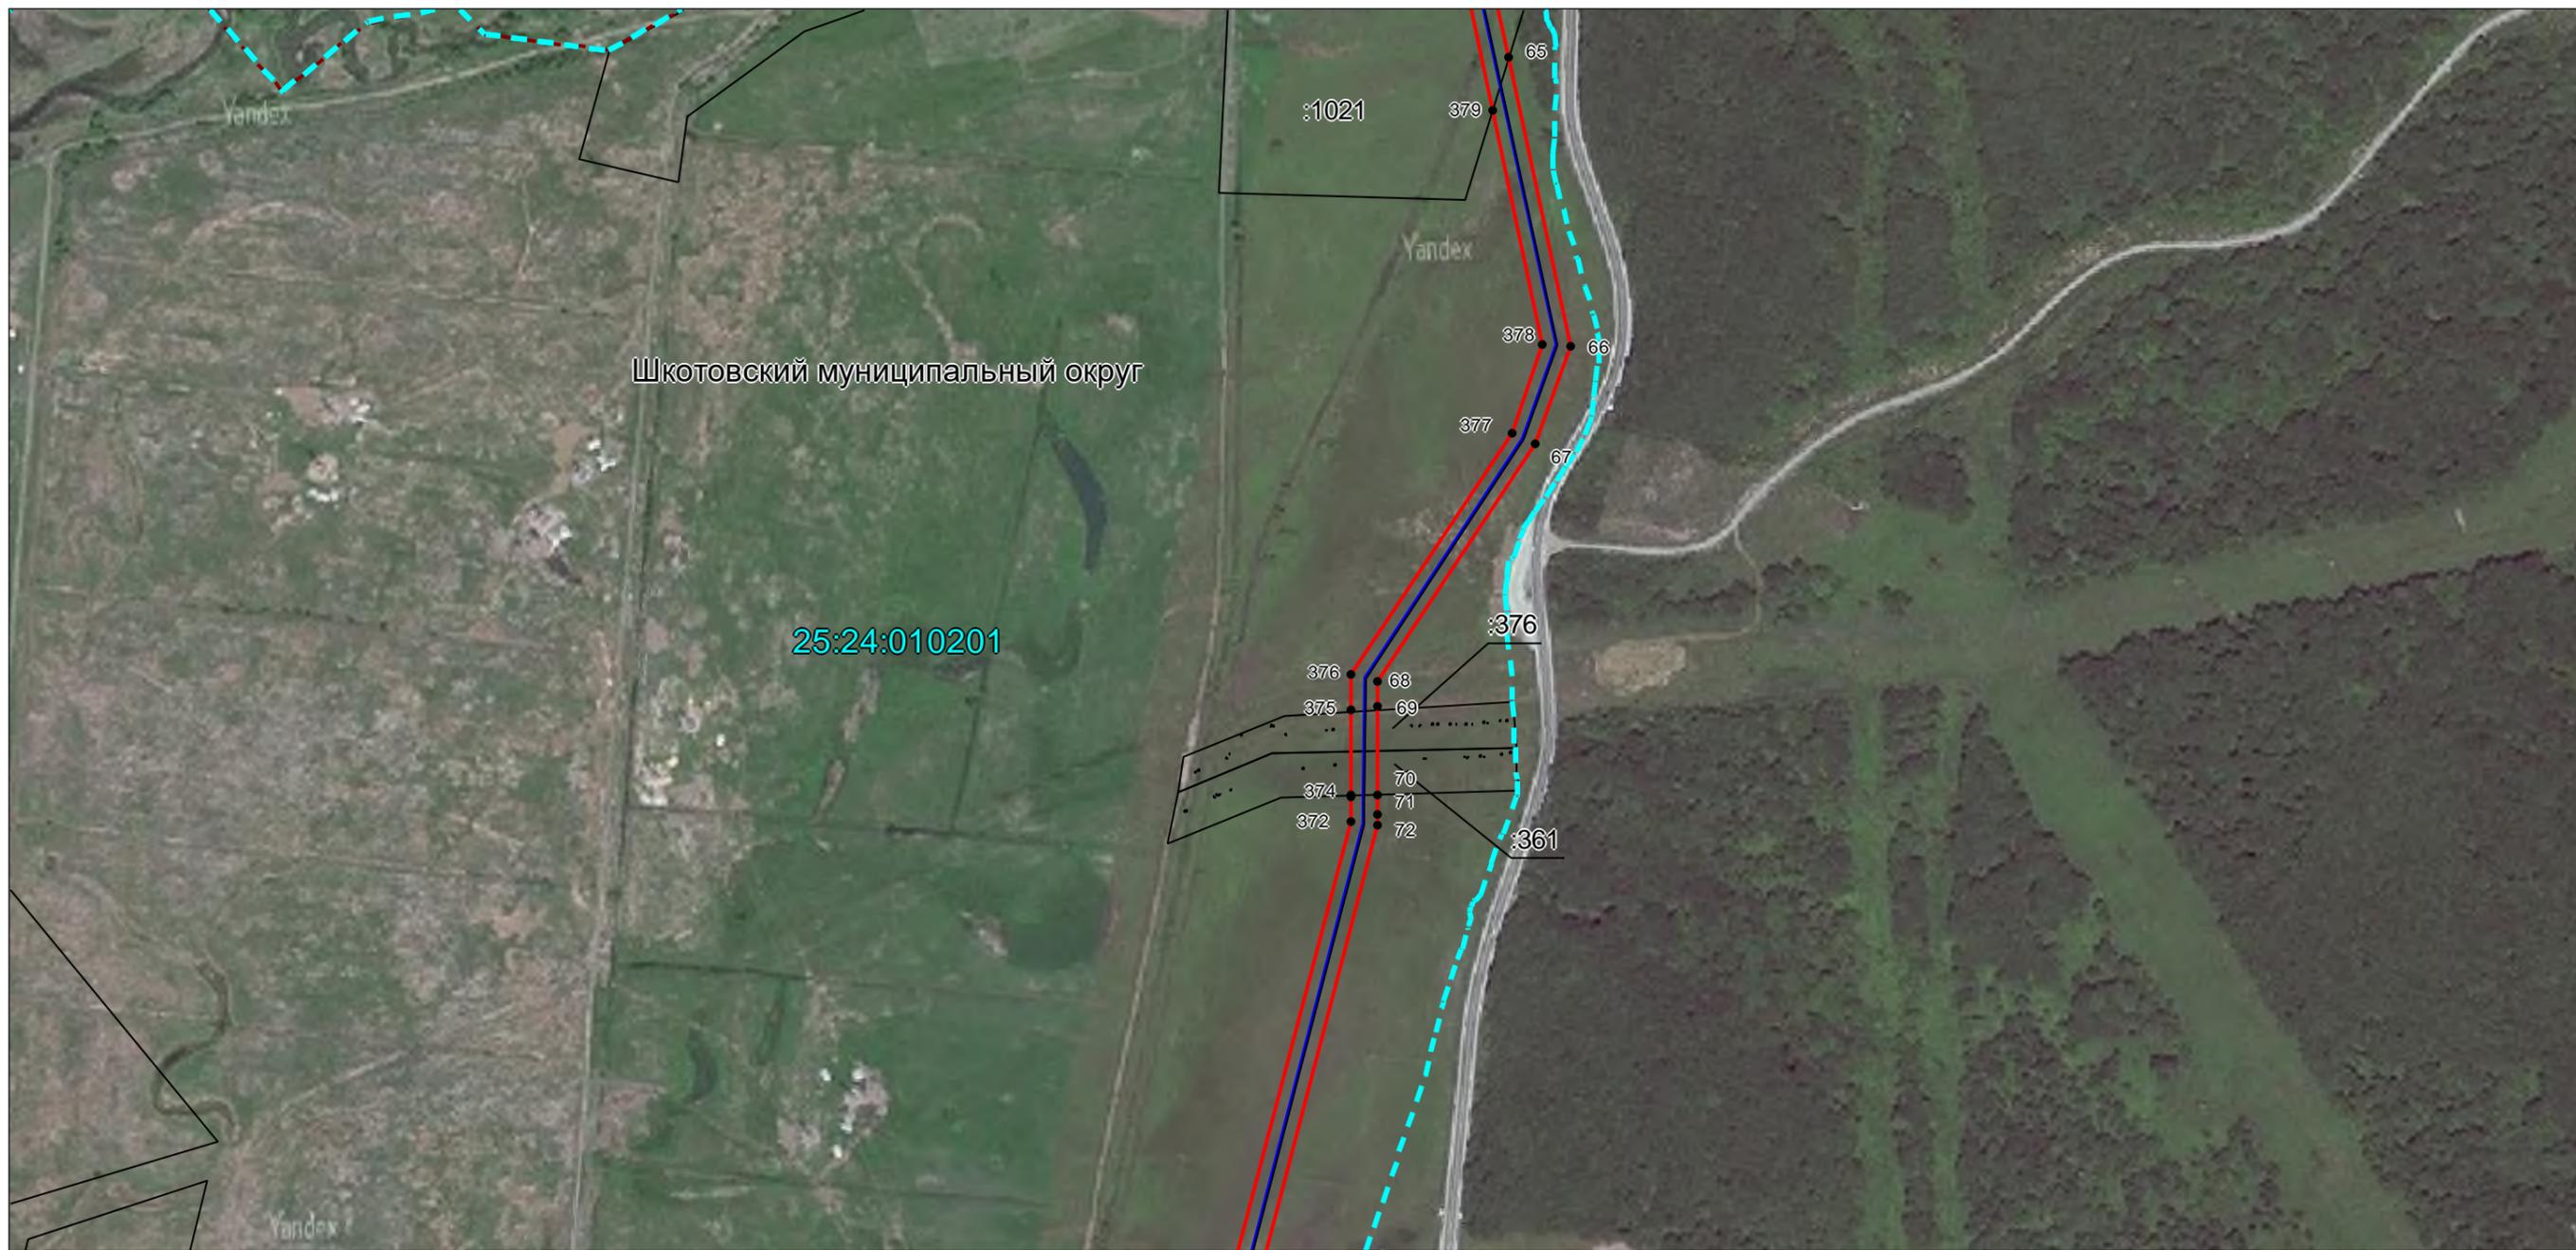

Масштаб 1:5000

Используемые условные знаки и обозначения: приведены на отдельной странице в конце раздела.


ГРАФИЧЕСКОЕ ОПИСАНИЕ
местоположения границ публичного сервитута

Публичный сервитут для строительства с дальнейшей эксплуатацией линейного объекта системы газоснабжения и его неотъемлемых технологических частей «Газопровод межпоселковый от ПРГ до "Морской порт "Суходол" Шкотовского района Приморского края»
(наименование объекта, местоположение границ которого описано)

Раздел 4

Схема расположения границ публичного сервитута

Выносной лист №6

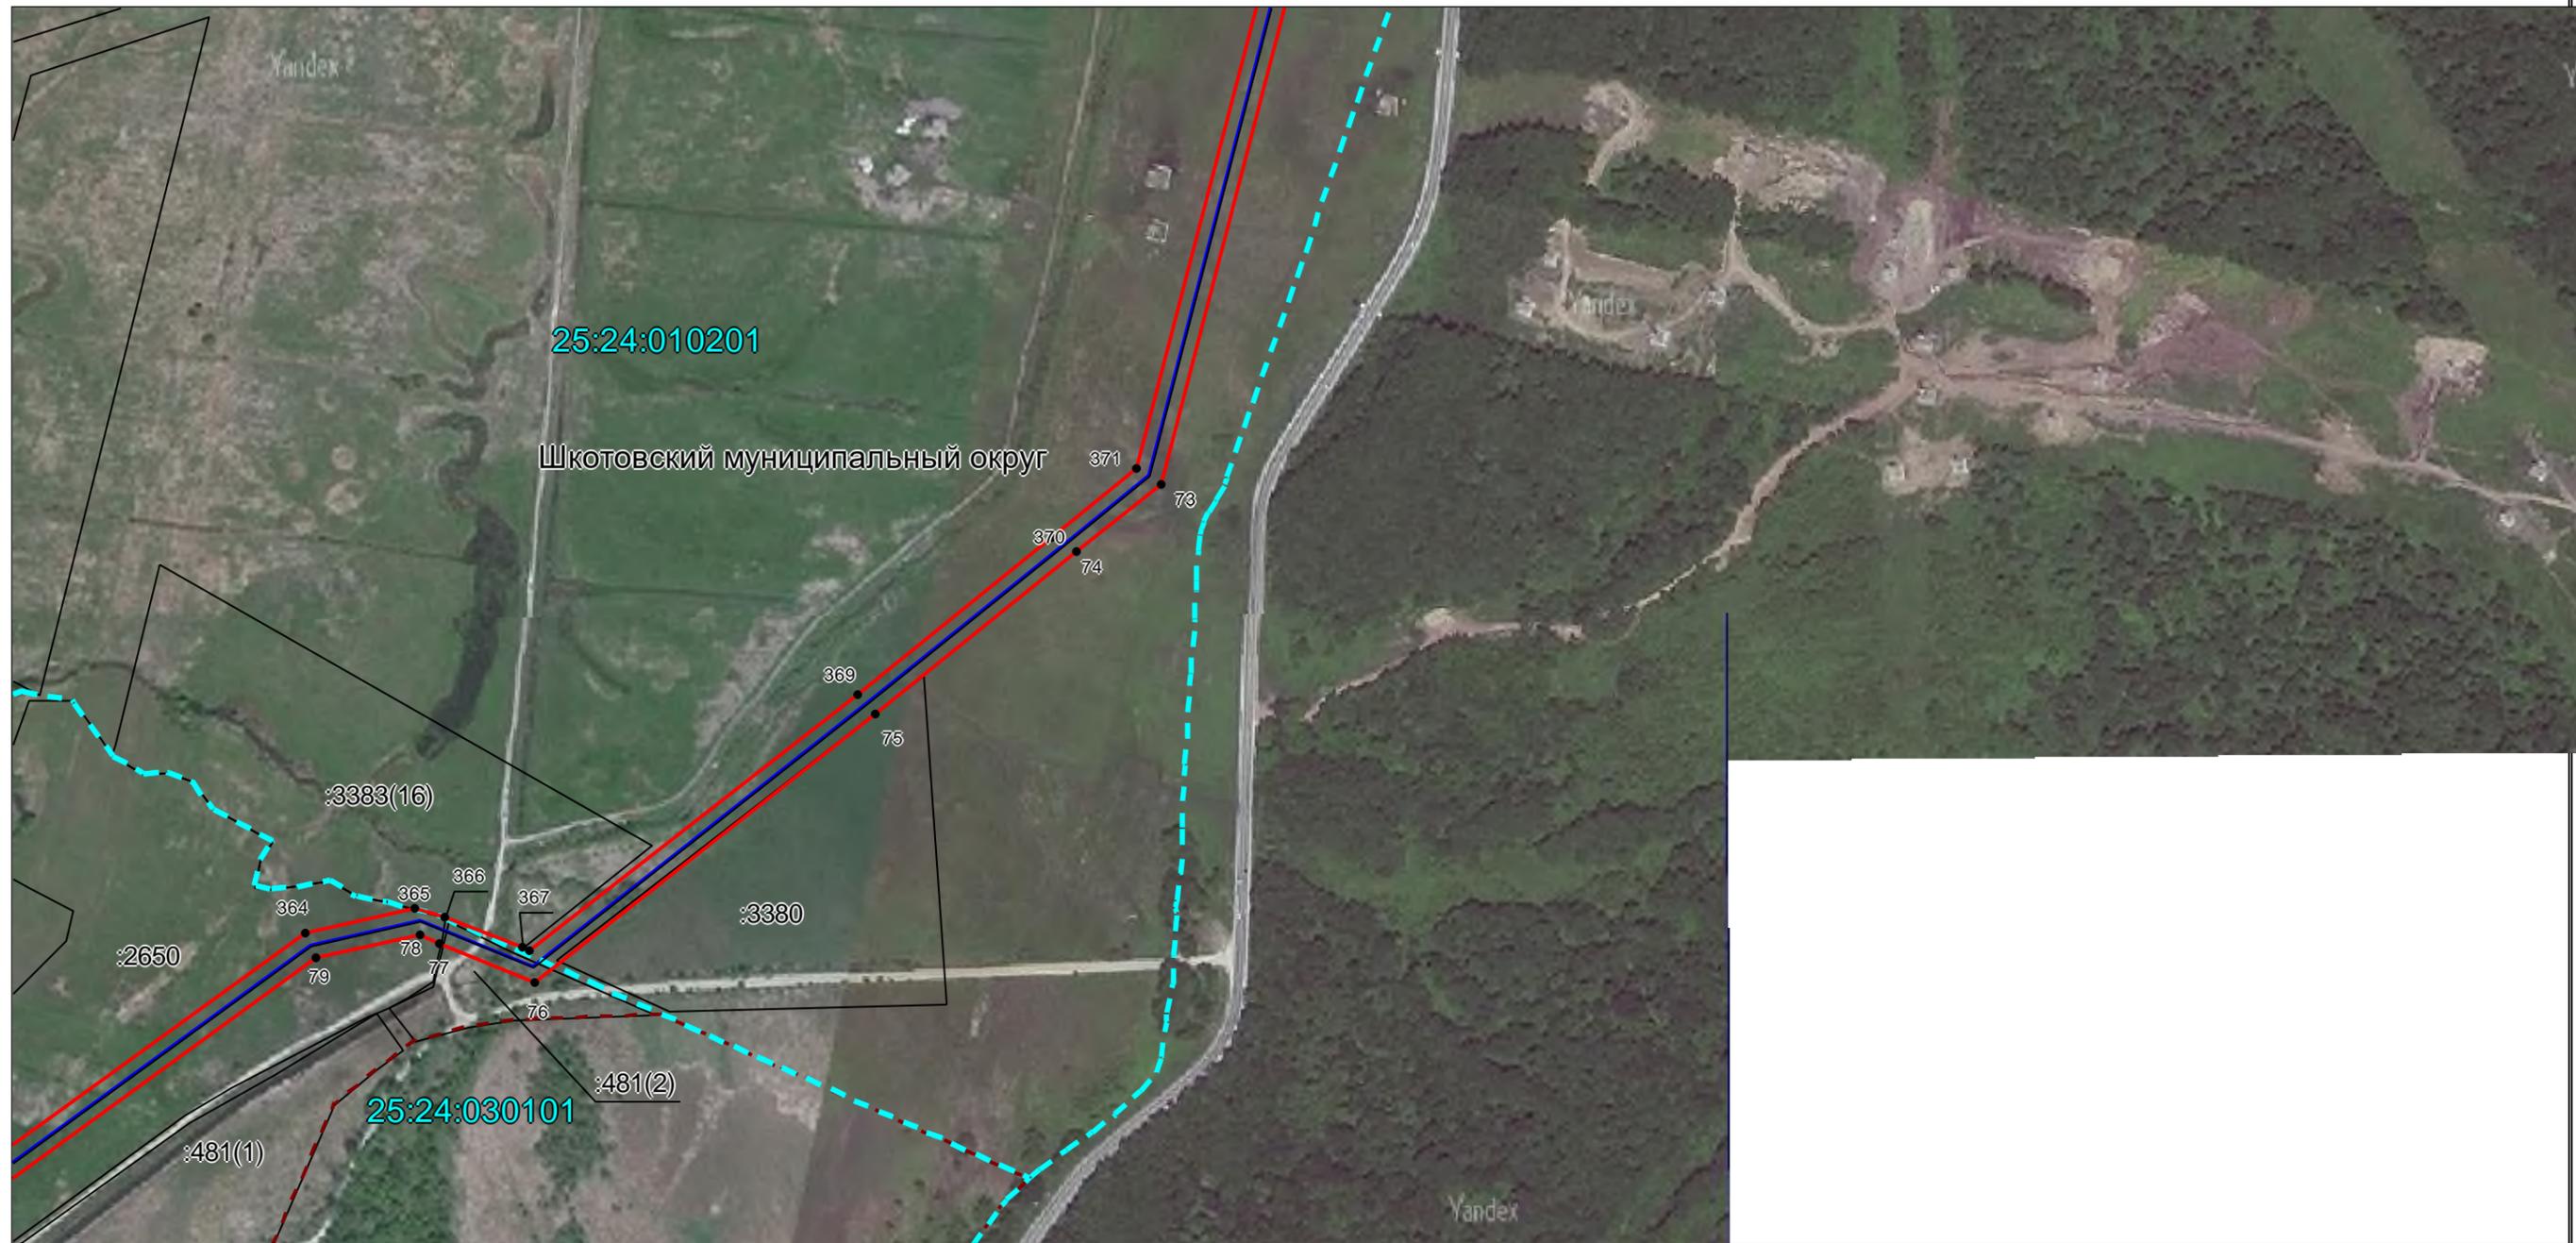

Масштаб 1:5000

Используемые условные знаки и обозначения: приведены на отдельной странице в конце раздела.

ГРАФИЧЕСКОЕ ОПИСАНИЕ
местоположения границ публичного сервитута

Публичный сервитут для строительства с дальнейшей эксплуатацией линейного объекта системы газоснабжения и его неотъемлемых технологических частей «Газопровод межпоселковый от ПРГ до "Морской порт "Суходол" Шкотовского района Приморского края»
(наименование объекта, местоположение границ которого описано)

Раздел 4

Схема расположения границ публичного сервитута

Выносной лист №7



Масштаб 1:5000

Используемые условные знаки и обозначения: приведены на отдельной странице в конце раздела.

ГРАФИЧЕСКОЕ ОПИСАНИЕ
местоположения границ публичного сервитута

Публичный сервитут для строительства с дальнейшей эксплуатацией линейного объекта системы газоснабжения и его неотъемлемых технологических частей «Газопровод межпоселковый от ПРГ до "Морской порт "Суходол" Шкотовского района Приморского края»
(наименование объекта, местоположение границ которого описано)

Раздел 4

Схема расположения границ публичного сервитута

Выносной лист №8



Масштаб 1:5000

Используемые условные знаки и обозначения: приведены на отдельной странице в конце раздела.

ГРАФИЧЕСКОЕ ОПИСАНИЕ
местоположения границ публичного сервитута

Публичный сервитут для строительства с дальнейшей эксплуатацией линейного объекта системы газоснабжения и его неотъемлемых технологических частей «Газопровод межпоселковый от ПРГ до "Морской порт "Суходол" Шкотовского района Приморского края»
(наименование объекта, местоположение границ которого описано)

Раздел 4

Схема расположения границ публичного сервитута

Выносной лист №9



Масштаб 1:5000

Используемые условные знаки и обозначения: приведены на отдельной странице в конце раздела.


ГРАФИЧЕСКОЕ ОПИСАНИЕ
местоположения границ публичного сервитута

Публичный сервитут для строительства с дальнейшей эксплуатацией линейного объекта системы газоснабжения и его неотъемлемых технологических частей «Газопровод межпоселковый от ПРГ до "Морской порт "Суходол" Шкотовского района Приморского края»
(наименование объекта, местоположение границ которого описано)

Раздел 4

Схема расположения границ публичного сервитута

Выносной лист №10

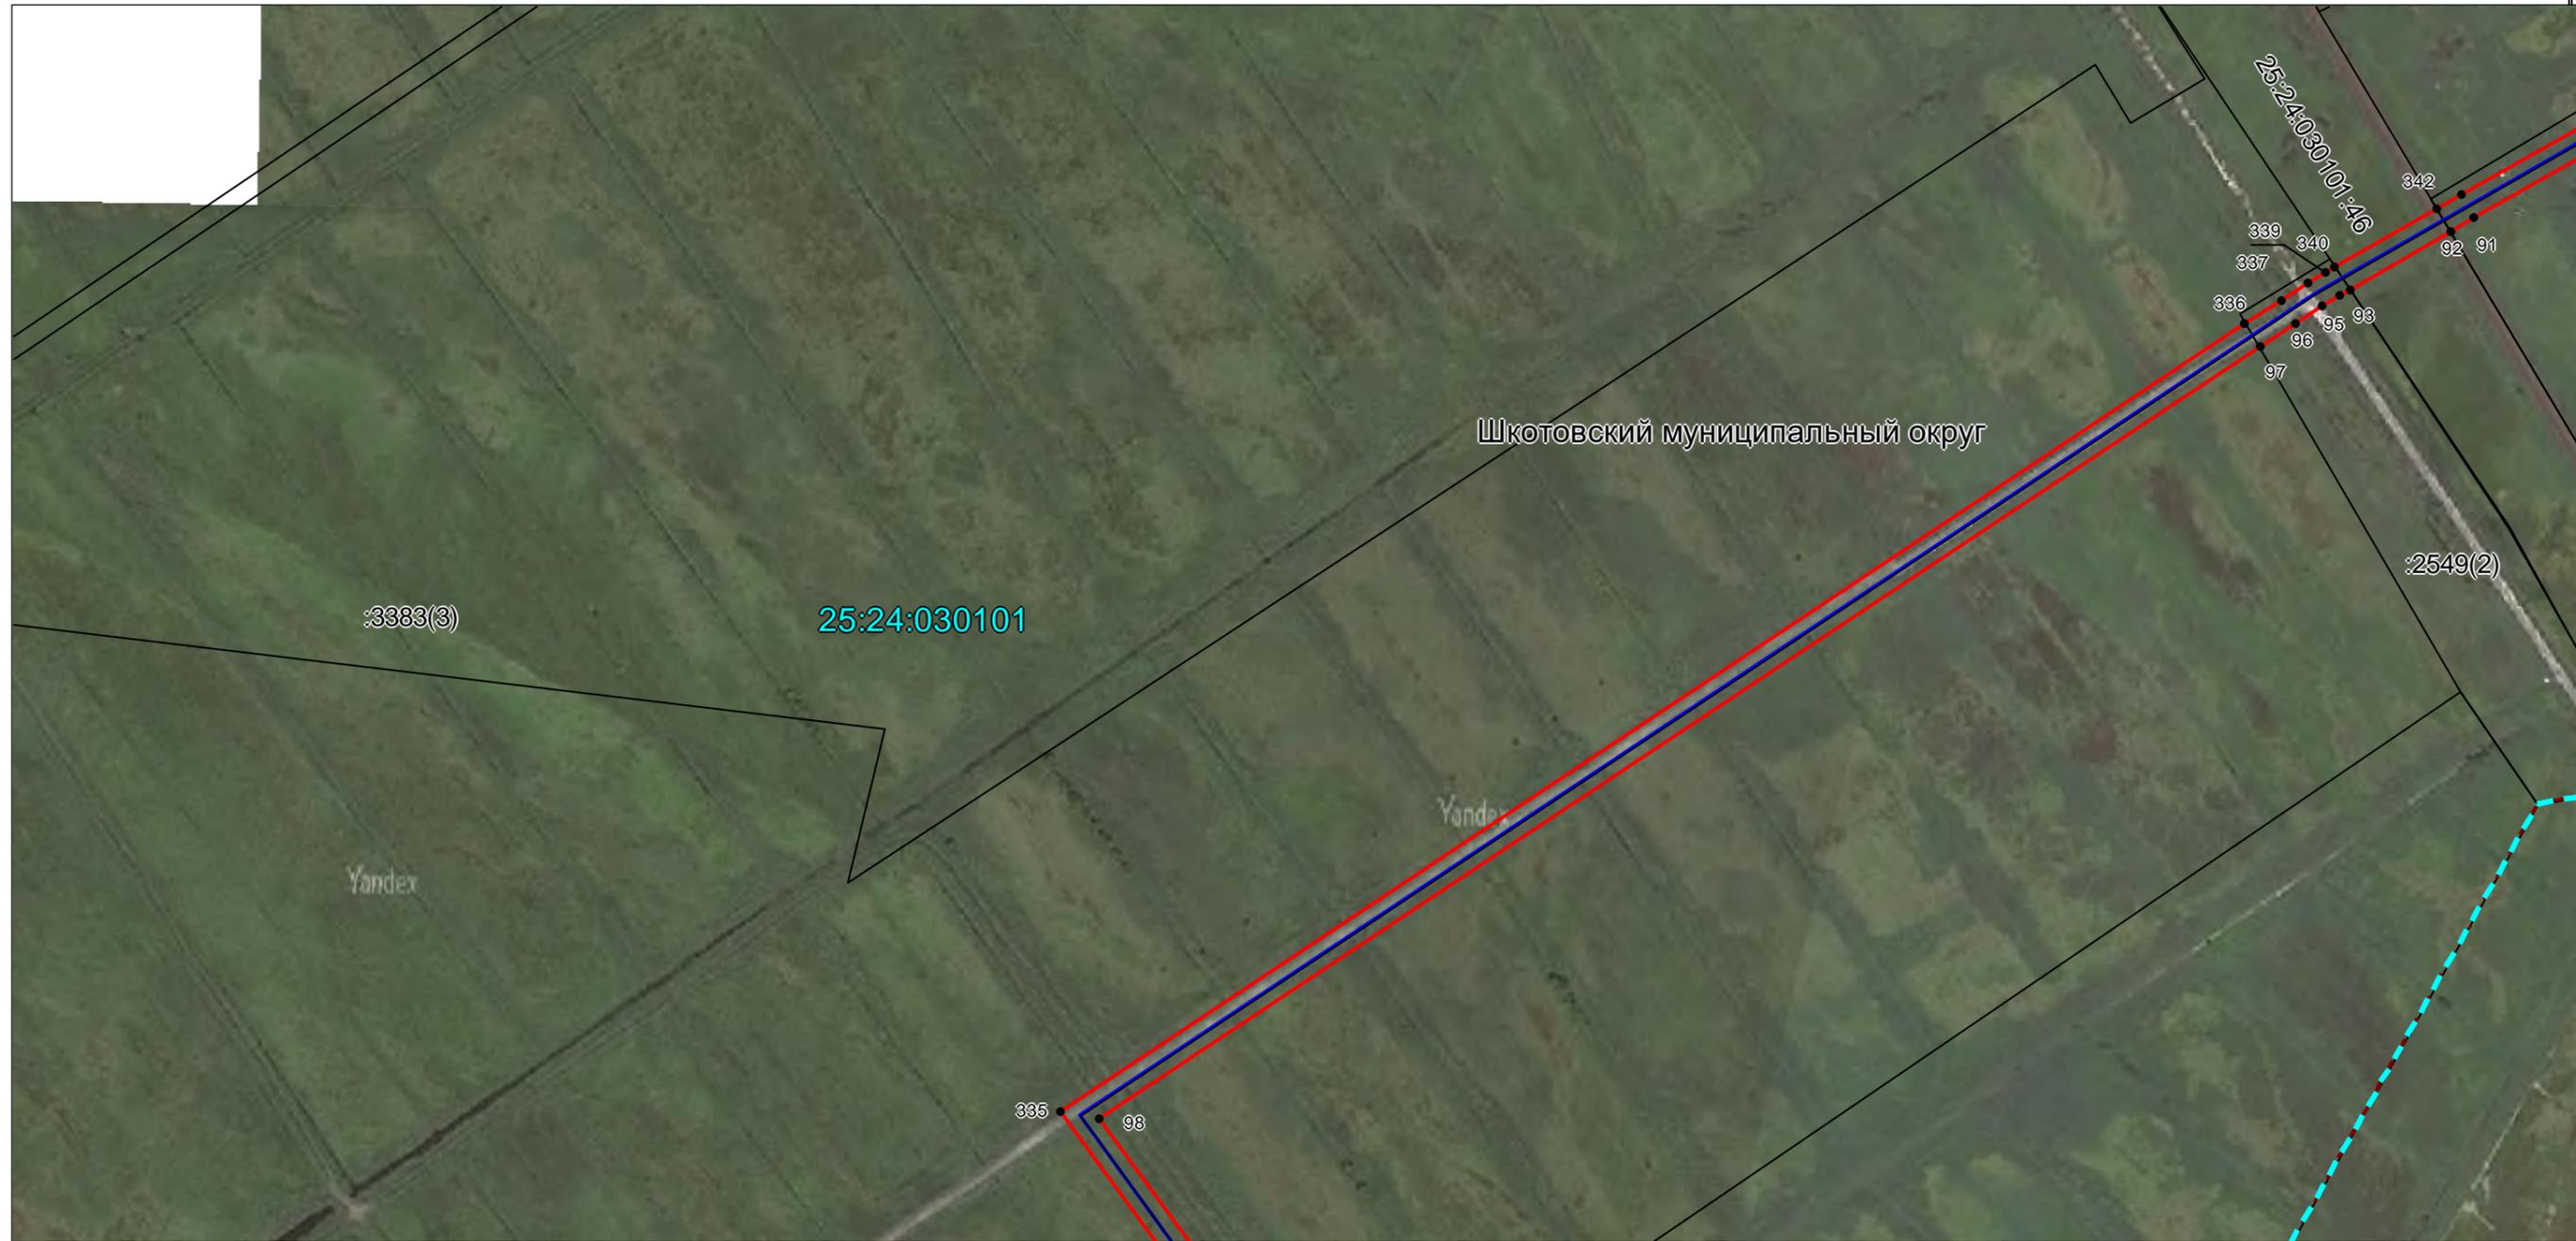

Масштаб 1:5000

Используемые условные знаки и обозначения: приведены на отдельной странице в конце раздела.

ГРАФИЧЕСКОЕ ОПИСАНИЕ
местоположения границ публичного сервитута

Публичный сервитут для строительства с дальнейшей эксплуатацией линейного объекта системы газоснабжения и его неотъемлемых технологических частей «Газопровод межпоселковый от ПРГ до "Морской порт "Суходол" Шкотовского района Приморского края»
(наименование объекта, местоположение границ которого описано)

Раздел 4

Схема расположения границ публичного сервитута

Выносной лист №11



Масштаб 1:5000

Используемые условные знаки и обозначения: приведены на отдельной странице в конце раздела.

ГРАФИЧЕСКОЕ ОПИСАНИЕ
местоположения границ публичного сервитута

Публичный сервитут для строительства с дальнейшей эксплуатацией линейного объекта системы газоснабжения и его неотъемлемых технологических частей «Газопровод межпоселковый от ПРГ до "Морской порт "Суходол" Шкотовского района Приморского края»
(наименование объекта, местоположение границ которого описано)

Раздел 4

Схема расположения границ публичного сервитута

Выносной лист №12



Масштаб 1:5000

Используемые условные знаки и обозначения: приведены на отдельной странице в конце раздела.

ГРАФИЧЕСКОЕ ОПИСАНИЕ
местоположения границ публичного сервитута

Публичный сервитут для строительства с дальнейшей эксплуатацией линейного объекта системы газоснабжения и его неотъемлемых технологических частей «Газопровод межпоселковый от ПРГ до "Морской порт "Суходол" Шкотовского района Приморского края»
(наименование объекта, местоположение границ которого описано)

Раздел 4

Схема расположения границ публичного сервитута

Выносной лист №13



Масштаб 1:5000

Используемые условные знаки и обозначения: приведены на отдельной странице в конце раздела.


ГРАФИЧЕСКОЕ ОПИСАНИЕ
местоположения границ публичного сервитута

Публичный сервитут для строительства с дальнейшей эксплуатацией линейного объекта системы газоснабжения и его неотъемлемых технологических частей «Газопровод межпоселковый от ПРГ до "Морской порт "Суходол" Шкотовского района Приморского края»
(наименование объекта, местоположение границ которого описано)

Раздел 4

Схема расположения границ публичного сервитута

Выносной лист №14

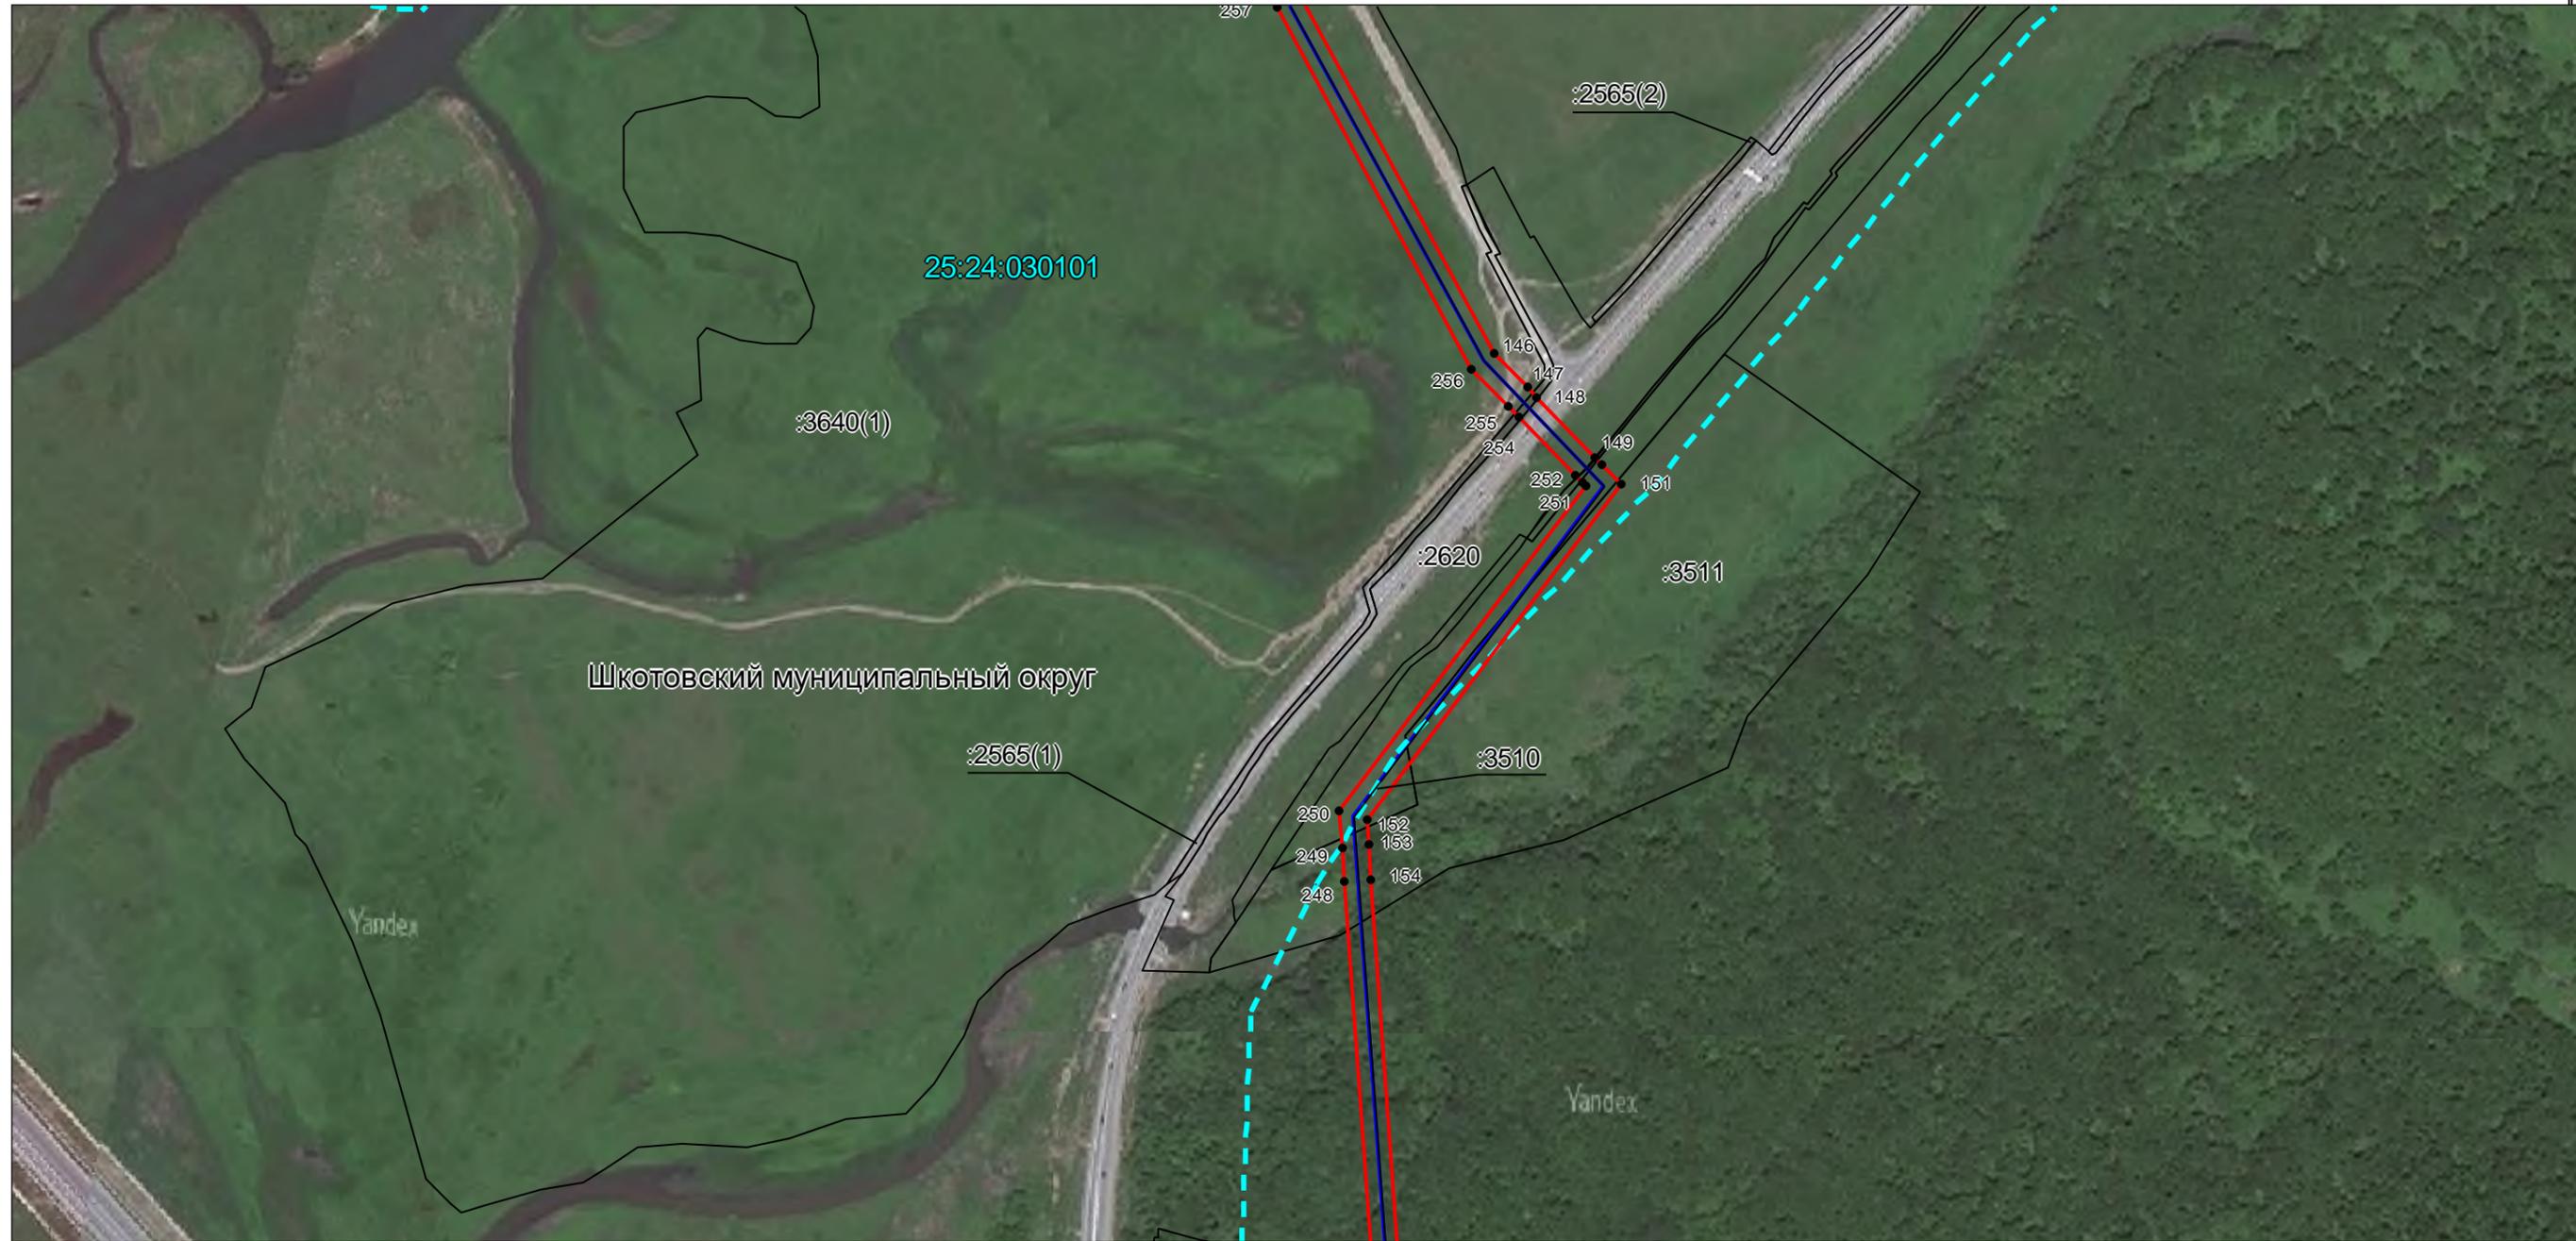

Масштаб 1:5000

Используемые условные знаки и обозначения: приведены на отдельной странице в конце раздела.


ГРАФИЧЕСКОЕ ОПИСАНИЕ
местоположения границ публичного сервитута

Публичный сервитут для строительства с дальнейшей эксплуатацией линейного объекта системы газоснабжения и его неотъемлемых технологических частей «Газопровод межпоселковый от ПРГ до "Морской порт "Суходол" Шкотовского района Приморского края»
(наименование объекта, местоположение границ которого описано)

Раздел 4

Схема расположения границ публичного сервитута

Выносной лист №15

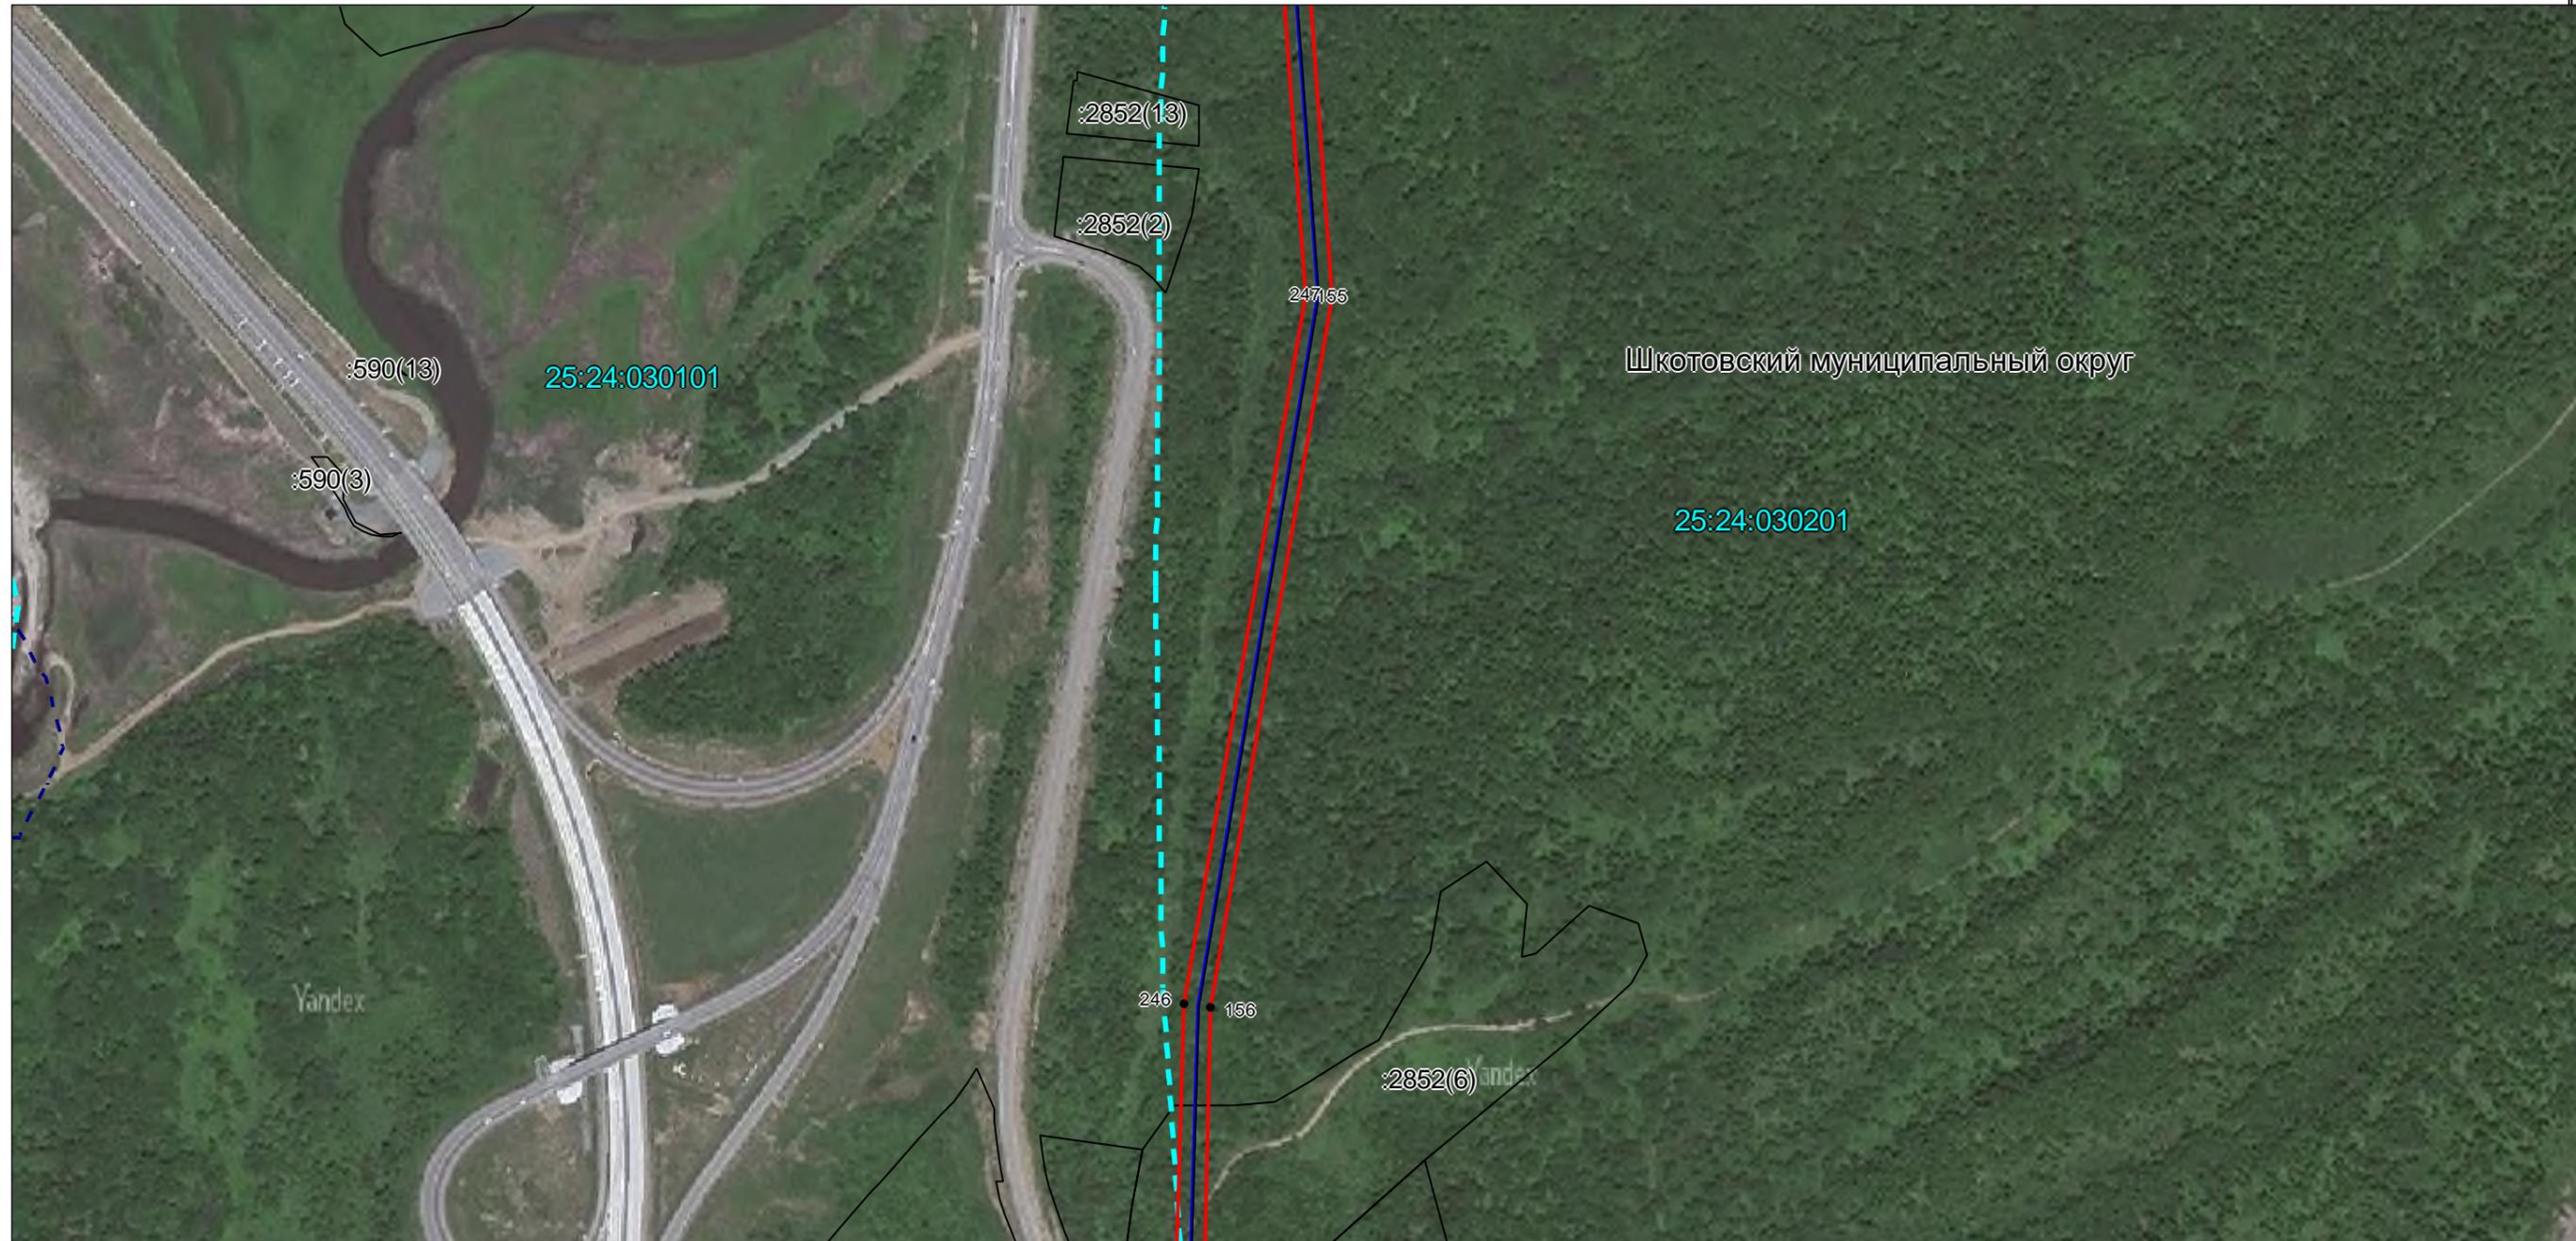

Масштаб 1:5000

Используемые условные знаки и обозначения: приведены на отдельной странице в конце раздела.


ГРАФИЧЕСКОЕ ОПИСАНИЕ
местоположения границ публичного сервитута

Публичный сервитут для строительства с дальнейшей эксплуатацией линейного объекта системы газоснабжения и его неотъемлемых технологических частей «Газопровод межпоселковый от ПРГ до "Морской порт "Суходол" Шкотовского района Приморского края»
(наименование объекта, местоположение границ которого описано)

Раздел 4

Схема расположения границ публичного сервитута

Выносной лист №16

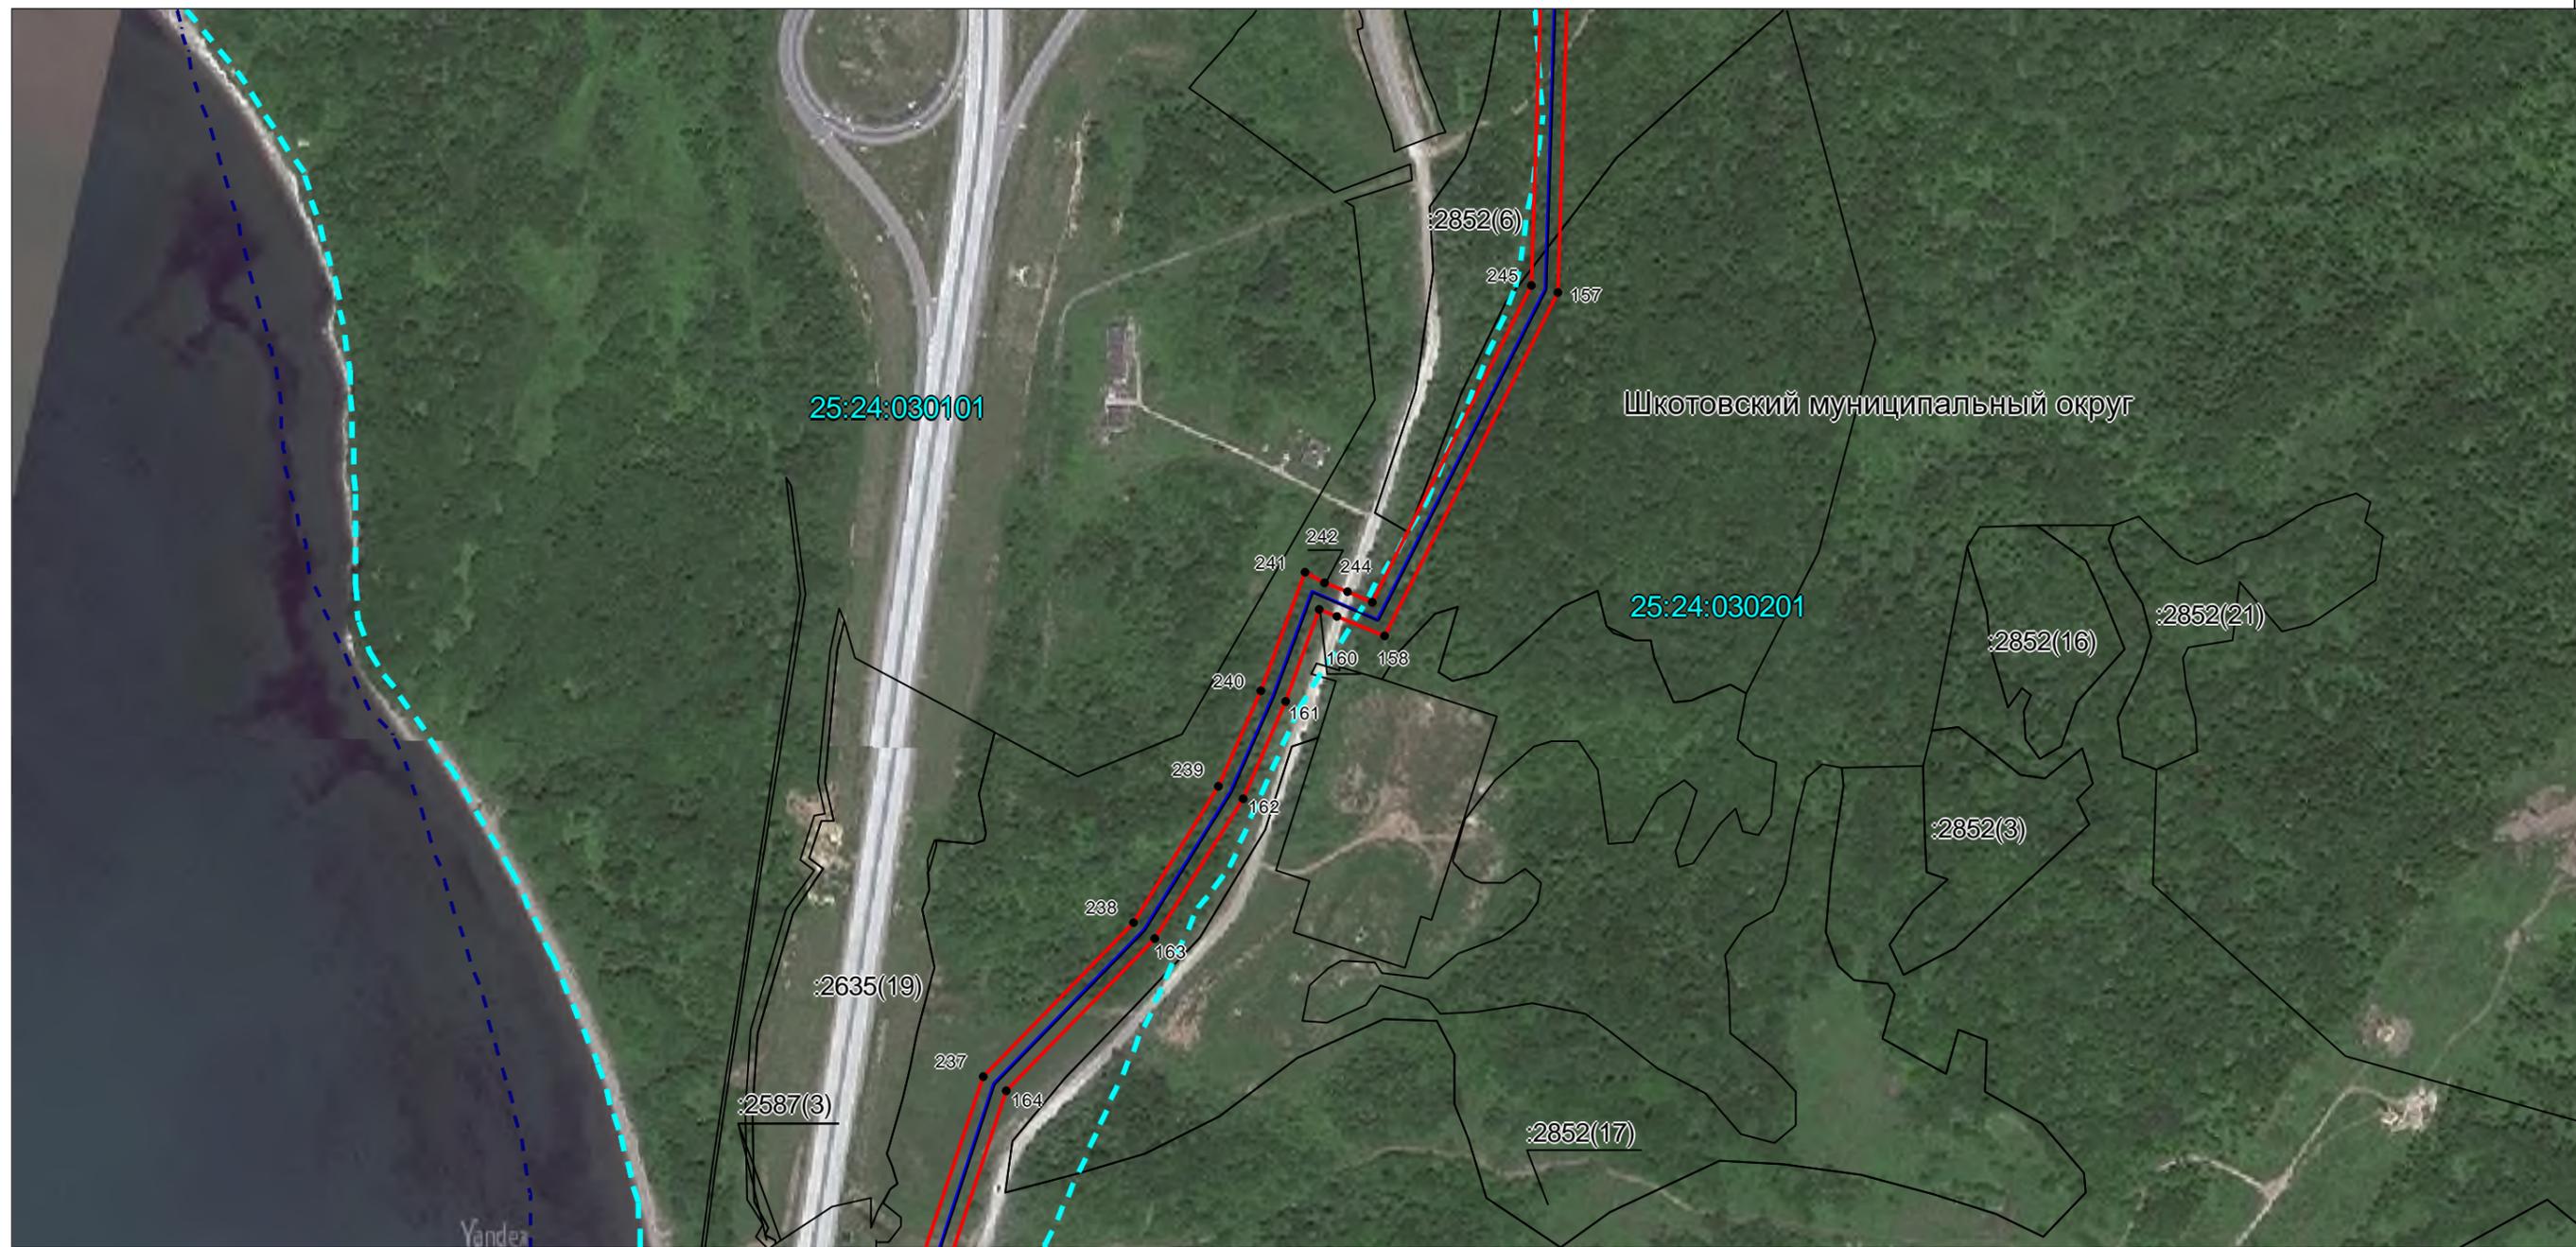

Масштаб 1:5000

Используемые условные знаки и обозначения: приведены на отдельной странице в конце раздела.

ГРАФИЧЕСКОЕ ОПИСАНИЕ
местоположения границ публичного сервитута

Публичный сервитут для строительства с дальнейшей эксплуатацией линейного объекта системы газоснабжения и его неотъемлемых технологических частей «Газопровод межпоселковый от ПРГ до "Морской порт "Суходол" Шкотовского района Приморского края»
(наименование объекта, местоположение границ которого описано)

Раздел 4

Схема расположения границ публичного сервитута

Выносной лист №17



Масштаб 1:5000

Используемые условные знаки и обозначения: приведены на отдельной странице в конце раздела.


ГРАФИЧЕСКОЕ ОПИСАНИЕ
местоположения границ публичного сервитута

Публичный сервитут для строительства с дальнейшей эксплуатацией линейного объекта системы газоснабжения и его неотъемлемых технологических частей «Газопровод межпоселковый от ПРГ до "Морской порт "Суходол" Шкотовского района Приморского края»
(наименование объекта, местоположение границ которого описано)

Раздел 4

Схема расположения границ публичного сервитута

Выносной лист №18

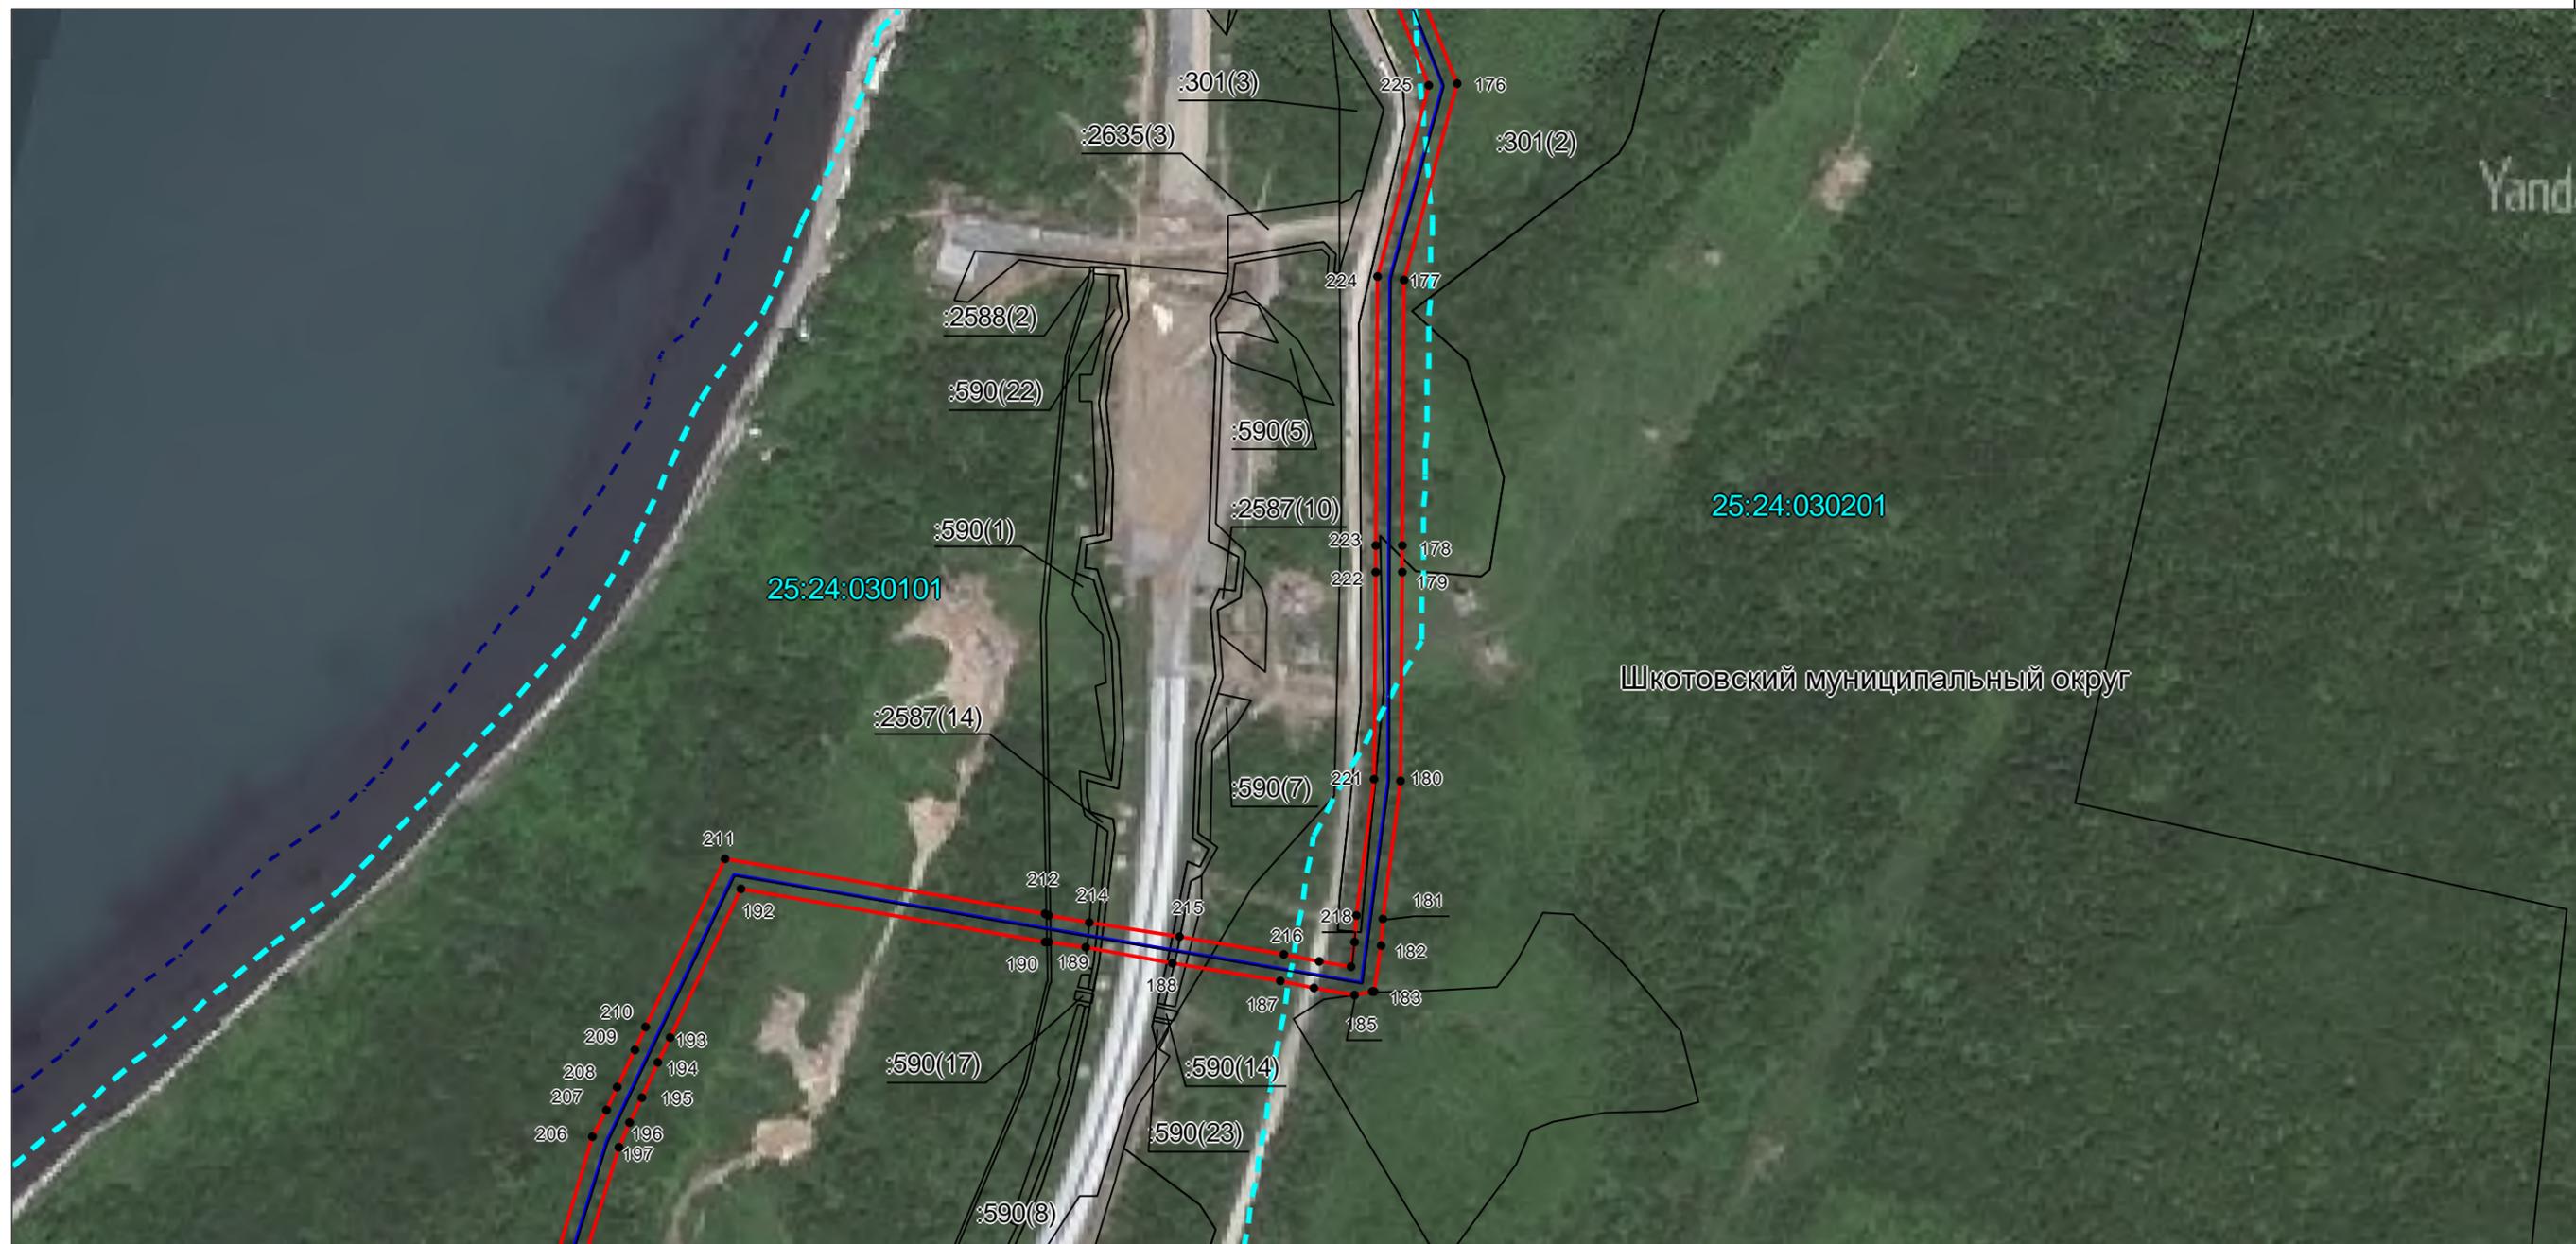

Масштаб 1:5000

Используемые условные знаки и обозначения: приведены на отдельной странице в конце раздела.


ГРАФИЧЕСКОЕ ОПИСАНИЕ
местоположения границ публичного сервитута

Публичный сервитут для строительства с дальнейшей эксплуатацией линейного объекта системы газоснабжения и его неотъемлемых технологических частей «Газопровод межпоселковый от ПРГ до "Морской порт "Суходол" Шкотовского района Приморского края»
(наименование объекта, местоположение границ которого описано)

Раздел 4

Схема расположения границ публичного сервитута

Выносной лист №19

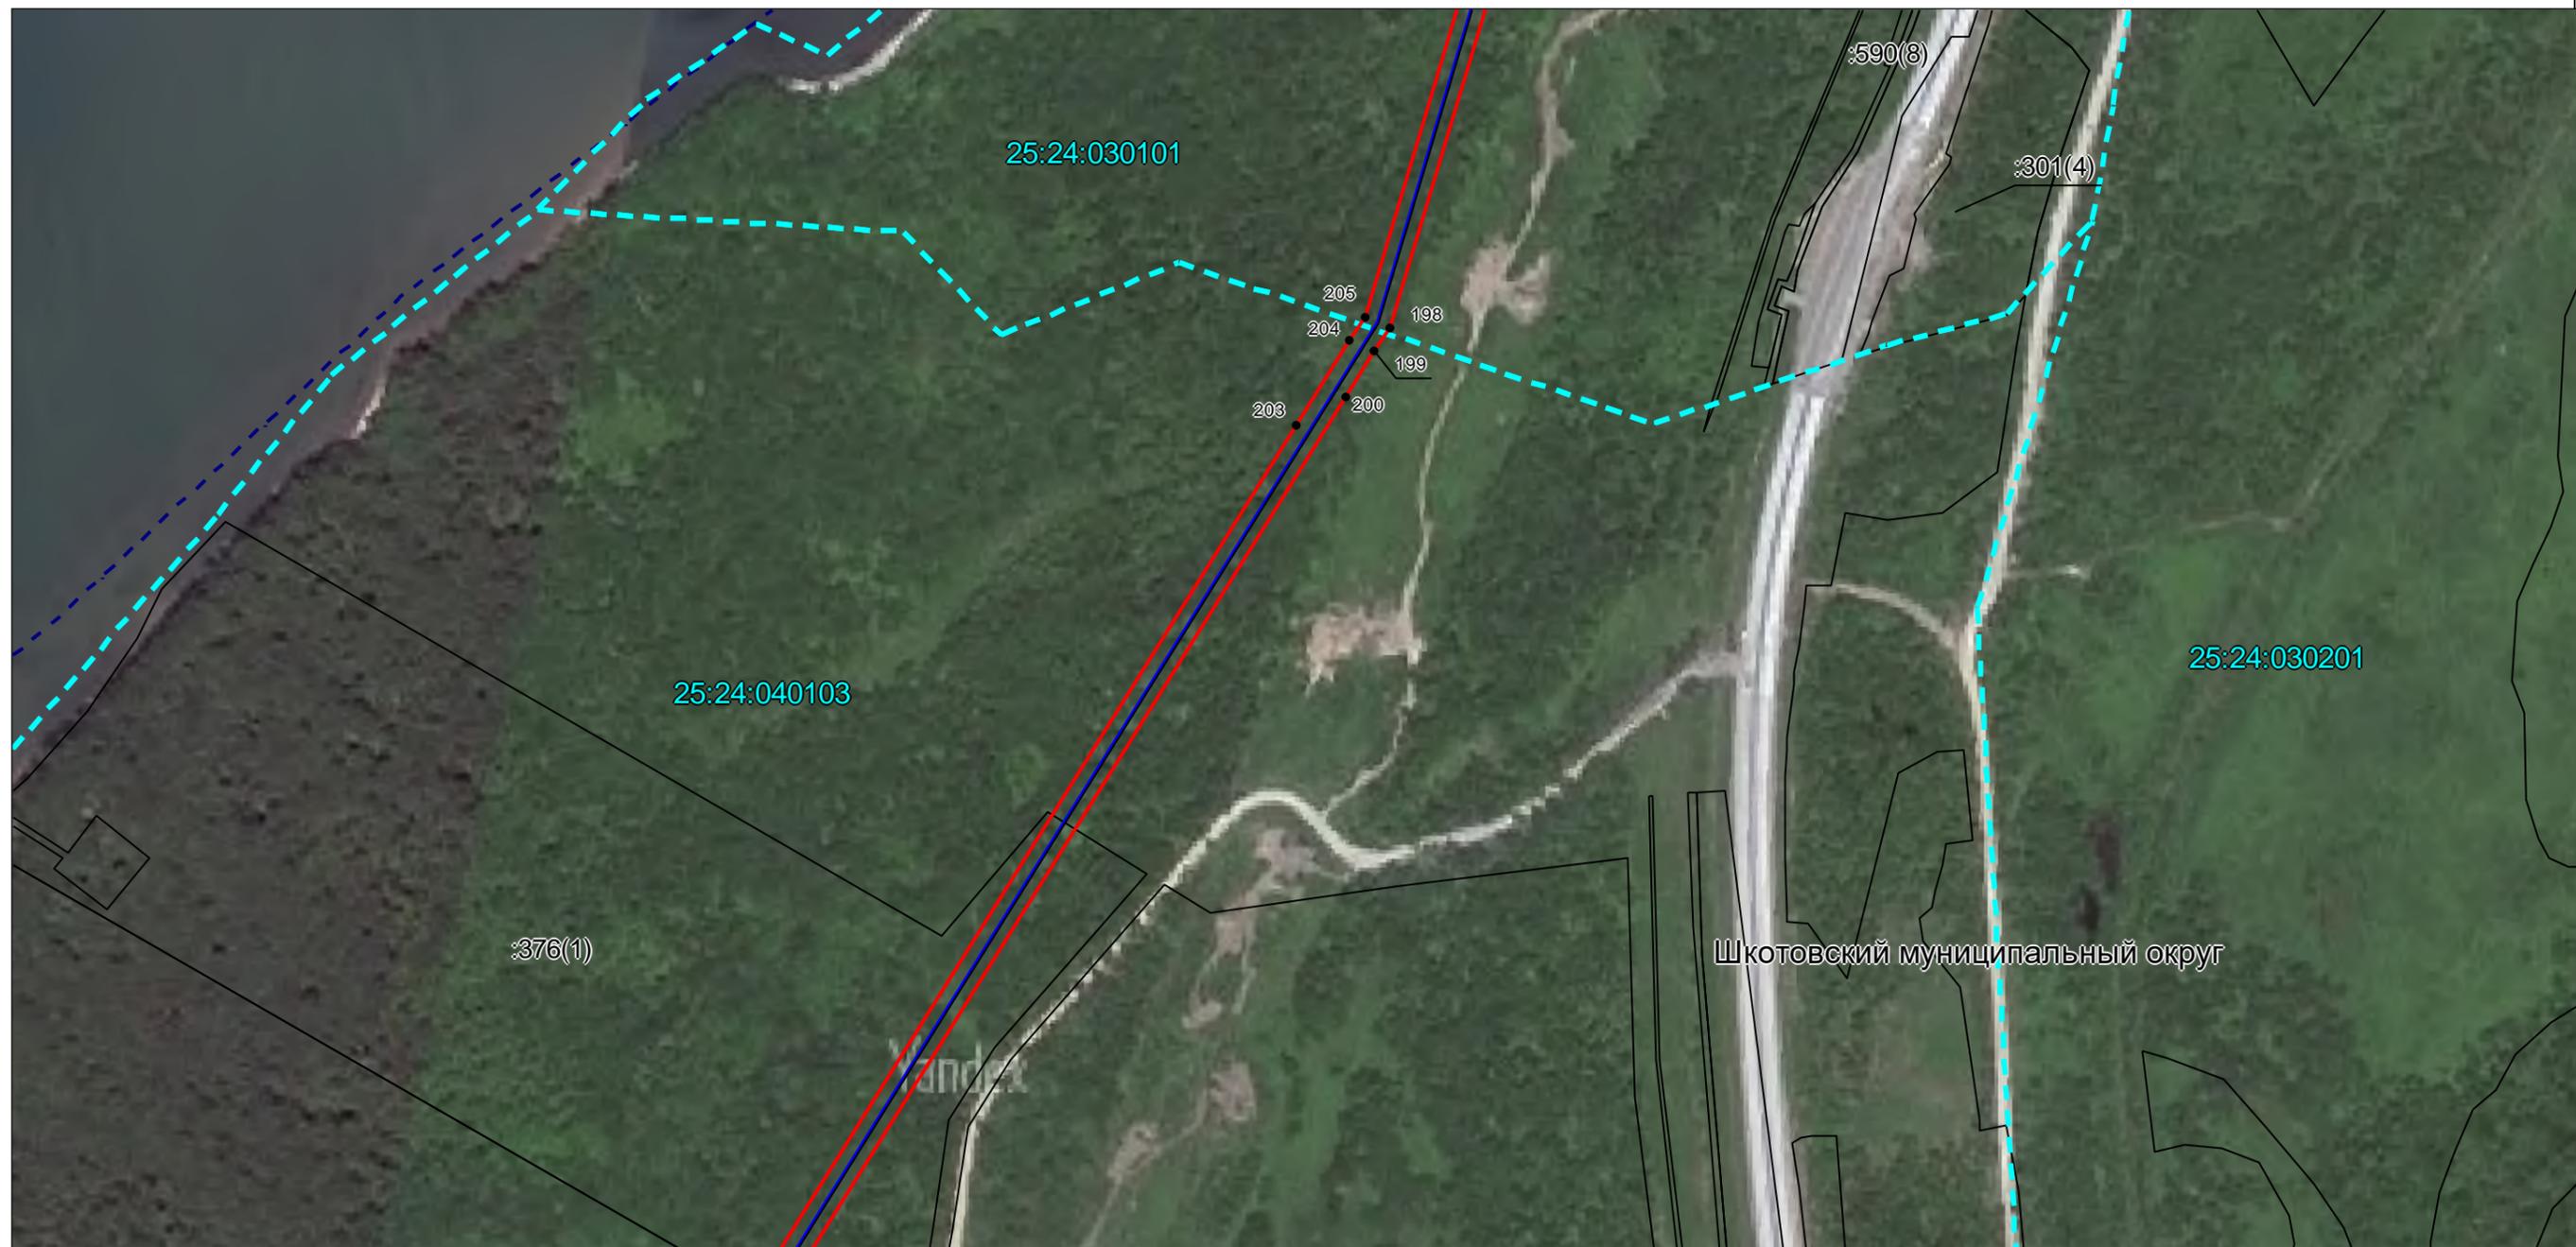

Масштаб 1:5000

Используемые условные знаки и обозначения: приведены на отдельной странице в конце раздела.

ГРАФИЧЕСКОЕ ОПИСАНИЕ
местоположения границ публичного сервитута

Публичный сервитут для строительства с дальнейшей эксплуатацией линейного объекта системы газоснабжения и его неотъемлемых технологических частей «Газопровод межпоселковый от ПРГ до "Морской порт "Суходол" Шкотовского района Приморского края»
(наименование объекта, местоположение границ которого описано)

Раздел 4

Схема расположения границ публичного сервитута

Выносной лист №20



Масштаб 1:5000

Используемые условные знаки и обозначения: приведены на отдельной странице в конце раздела.

ГРАФИЧЕСКОЕ ОПИСАНИЕ
местоположения границ публичного сервитута

Публичный сервитут для строительства с дальнейшей эксплуатацией линейного объекта системы газоснабжения и его неотъемлемых технологических частей «Газопровод межпоселковый от ПРГ до "Морской порт "Суходол" Шкотовского района Приморского края»

(наименование объекта, местоположение границ которого описано (далее - объект))

Раздел 4

План границ объекта

Используемые условные знаки и обозначения:

-  – граница объекта,
-  – ось трассы проектируемого газопровода,
-  – установленная граница муниципального образования,
-  – установленная граница населенного пункта,
-  – граница земельного участка,
-  – характерная точка объекта.