

Название проекта: «Творческий дворик».

Населенный пункт, на территории которого предполагается реализовать проект:


п. Штыково

Наименование инициативной группы: ТОС «Строителей,9»

Реализация проекта не противоречит утвержденным правилам благоустройства, планам развития территории Шкотовского муниципального округа и действующим муниципальным программам;

Реализация проекта не влечет негативного воздействия на окружающую среду. На территории ТОС «Строителей,9» в п. Штыково где планируется комплексное благоустройство сценической площадки, факторы препятствующие реализации проекта отсутствуют.

Реализация проекта до 31.10.2024 г.

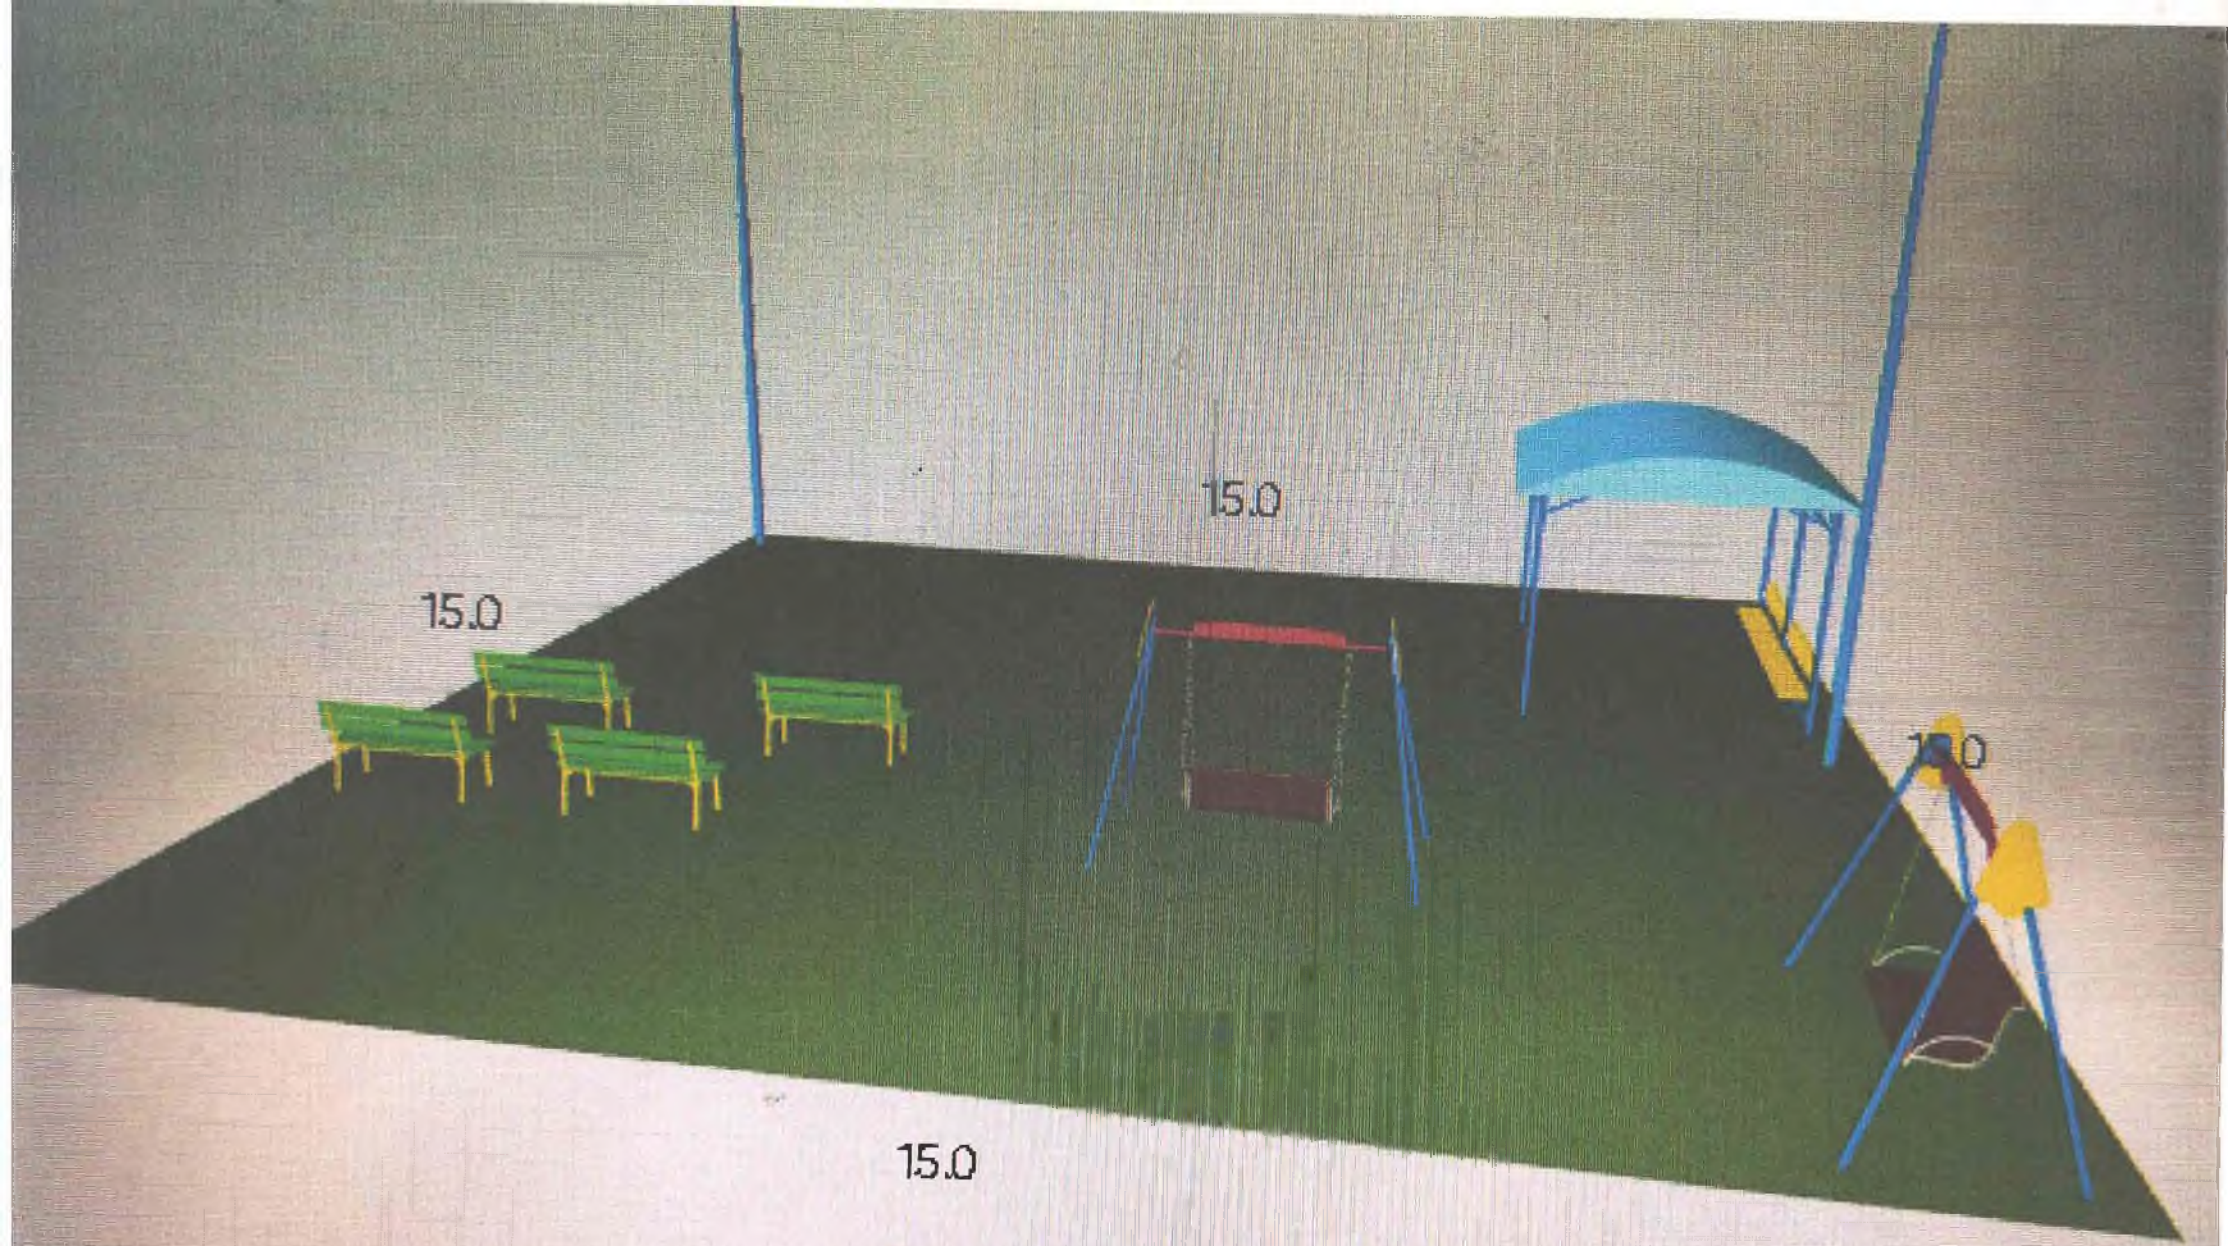

15.0

15.0

15.0

15.0

ГОС. Справедливости, 9"
п. Источково