


Примерно в 25 м по направлению на северо-запад от ориентира дом, расположенного за пределами участка. Адрес ориентира: край Приморский, р-н Шкотовский, пос. Подъяпольское, ул. Морская, жилой дом №2

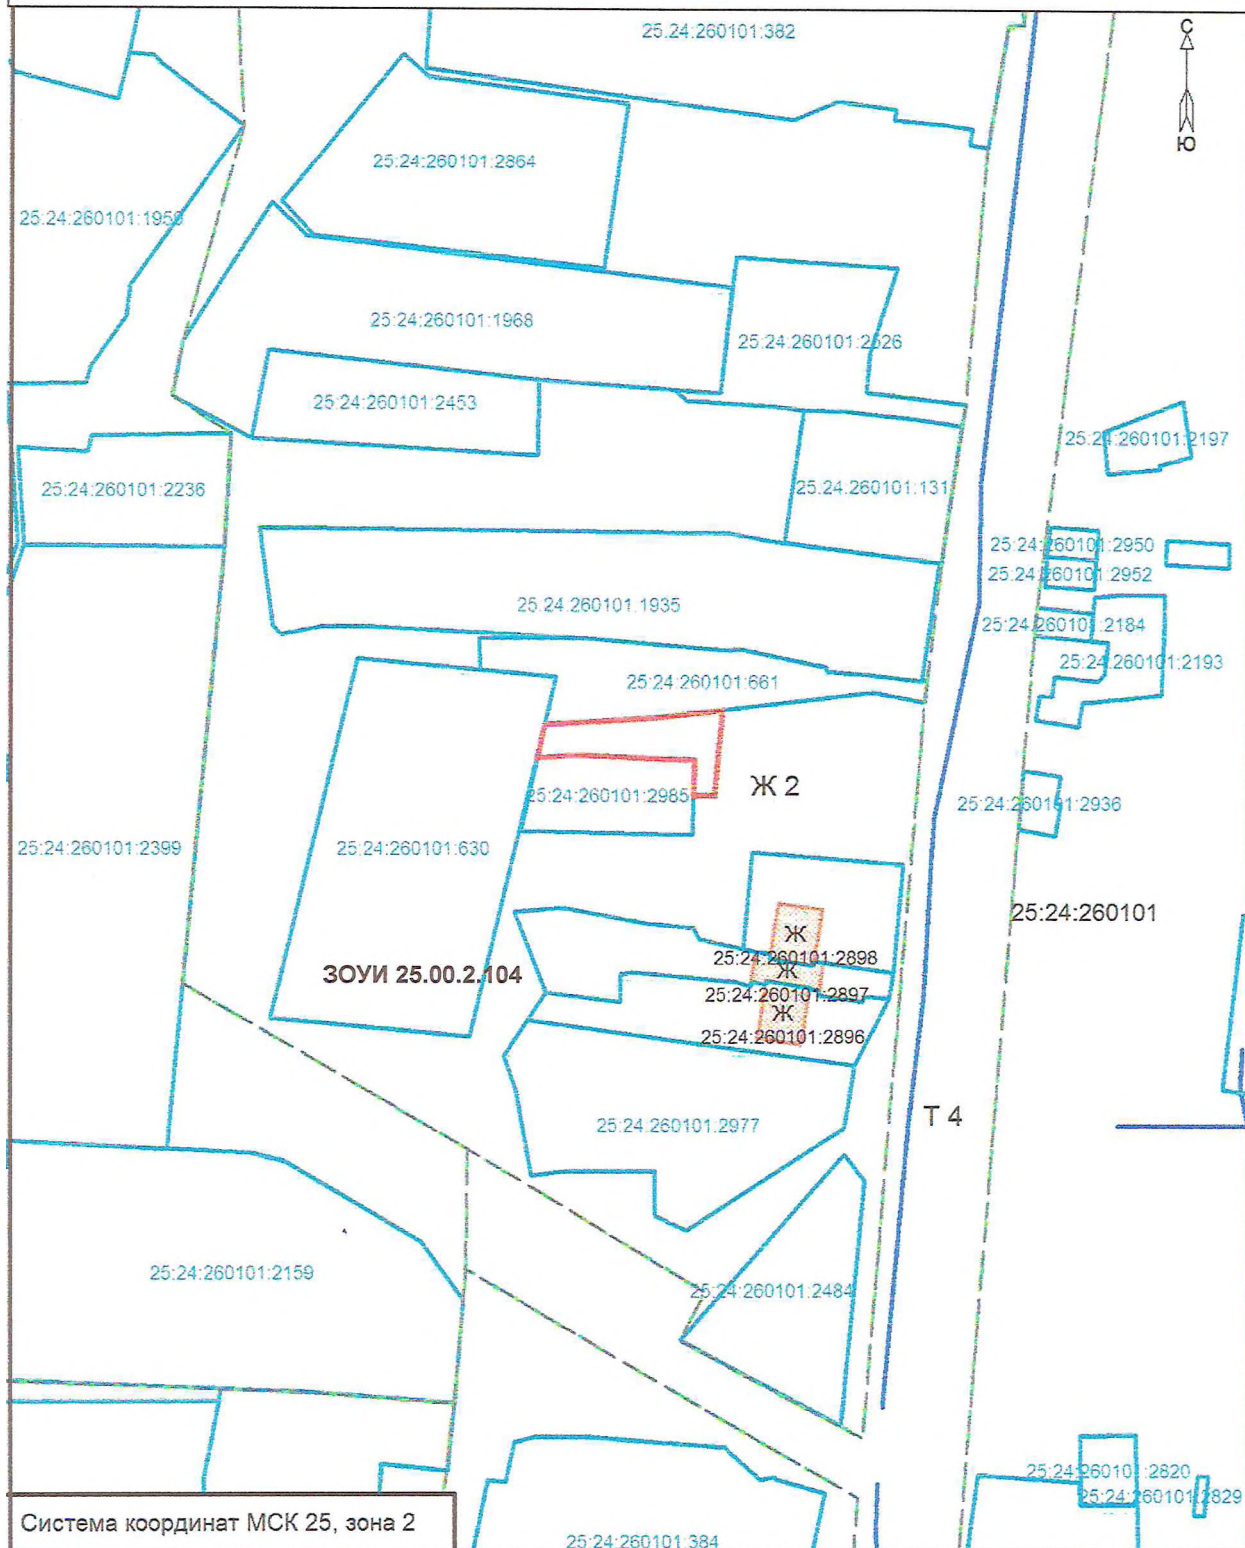

Система координат МСК 25, зона 2

Масштаб 1:1000


Условные обозначения:



- граница образуемого земельного участка площадью 157 м²



25:24:260101:661 - граница и кадастровый номер земельного участка, стоящего на ГКУ

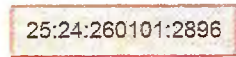

25:24:260101:2896 - граница и кадастровый номер здания, сооружения, стоящего на ГКУ



- граница территориальной зоны

25:24:260101 - номер кадастрового квартала

Ж 2 - обозначение территориальной зоны

- линейный контур ОКС

Участок полностью расположен в зоне с особыми условиями 25.00.2.104 (Часть водоохранной зоны Японского моря)